MARCHE PRESENTI		
Marca	Profilo	Qtà.
CV05	CHS508.0X20.0	1
CV06	CHS508.0X20.0	1
CV08	CHS508.0X20.0	1
CV17	CHS323.9X12.0	1
CV24	CHS406.4X16.0	1
CV26	CHS406.4X16.0	1
CV35	CHS559.0X32.0	1
CV70	CHS559.0X32.0	1
CV74	CHS559.0X32.0	1
CV79	CHS559.0X32.0	1
CV84	CHS508.0X20.0	1
CV85	PL12*418	1
CV94	PL12*415	1
CV95	PL12*416	1
CV96	PL12*402	1
CV97	PL12*288	1
CV99	PL12*358	1
CV61	1.5*2	2
CV62	1.5*2	2
CV63	1.5*2	2
CV69	1.5*2	2
CV70	1.5*2	2
CV73	1.5*2	2
CV74	1.5*2	2
CV77	1.5*2	2
CV78	1.5*2	2
CV79	PL10*583	1
CV80	1.5*2	2
CV81	1.5*2	1
CV82	1.5*2	1
CV84	1.5*2	1
CV85	1.5*2	1
CV86	1.5*2	1
CV87	1.5*2	1
CV88	1.5*2	1
CV89	1.5*2	1
CV90	1.5*2	1
CV91	1.5*2	1
CV92	1.5*2	1
CV93	1.5*2	1
CV94	1.5*2	1
CV95	1.5*2	1
CV96	1.5*2	1
CV97	1.5*2	1
CV98	1.5*2	1
CV99	1.5*2	1
CV100	1.5*2	1
CV101	1.5*2	1
CV102	1.5*2	1
CV103	1.5*2	1
CV104	1.5*2	1
CV105	1.5*2	1
CV106	1.5*2	1
CV107	1.5*2	1
CV108	1.5*2	1
CV109	1.5*2	1
CV110	1.5*2	1
CV111	1.5*2	1
CV112	1.5*2	1
CV113	PL10*562	1
CV114	PL14*419	1
CV115	PL14*424	1
CV116	PL14*428	1
CV117	PL14*429	1
CV118	PL14*430	1
CV119	PL14*437	1
CV120	PL14*439	1
CV122	PL14*441	1
CV123	PL14*438	1
CV124	PL14*438	1
CV125	1.10E*12	1
CV126	1.10E*12	1
CV127	1.10E*12	1
CV128	1.10E*12	1
CV129	1.10E*12	1
CV130	1.10E*12	1
CV131	1.10E*12	1
CV132	1.10E*12	1
CV133	1.10E*12	1
CV134	1.10E*12	1
CV135	1.10E*12	1
CV136	1.10E*12	1
CV137	1.10E*12	1
CV138	1.10E*12	1
CV139	1.10E*12	1
CV140	1.10E*12	1
CV141	1.10E*12	1
CV142	1.10E*12	1
CV143	1.10E*12	1
CV144	1.10E*12	1
CV145	1.10E*12	1
CV146	1.10E*12	1
CV147	1.10E*12	1
CV148	1.10E*12	1
CV149	1.10E*12	1
CV150	1.10E*12	1
CV151	1.10E*12	1
CV152	1.10E*12	1
CV153	1.10E*12	1
CV154	1.10E*12	1
CV155	1.10E*12	1
CV156	1.10E*12	1
CV157	1.10E*12	1
CV158	1.10E*12	1
CV159	1.10E*12	1
CV160	1.10E*12	1
CV161	1.10E*12	1
CV162	1.10E*12	1
CV163	1.10E*12	1
CV164	1.10E*12	1
CV165	1.10E*12	1
CV166	1.10E*12	1
CV167	1.10E*12	1
CV168	1.10E*12	1
CV169	1.10E*12	1
CV170	1.10E*12	1
CV171	1.10E*12	1
CV172	1.10E*12	1
CV173	1.10E*12	1
CV174	1.10E*12	1
CV175	1.10E*12	1
CV176	1.10E*12	1
CV177	1.10E*12	1
CV178	1.10E*12	1
CV179	1.10E*12	1
CV180	1.10E*12	1
CV181	1.10E*12	1
CV182	1.10E*12	1
CV183	1.10E*12	1
CV184	1.10E*12	1
CV185	1.10E*12	1
CV186	1.10E*12	1
CV187	1.10E*12	1
CV188	1.10E*12	1
CV189	1.10E*12	1
CV190	1.10E*12	1
CV191	1.10E*12	1
CV192	1.10E*12	1
CV193	PL10*562	1
CV194	1.10E*12	1
CV195	1.10E*12	1
CV196	1.10E*12	1
CV197	1.10E*12	1
CV198	1.10E*12	1
CV199	1.10E*12	1
CV200	1.10E*12	1
CV201	1.10E*12	1
CV202	1.10E*12	1
CV203	1.10E*12	1
CV204	1.10E*12	1
CV205	1.10E*12	1
CV206	1.10E*12	1
CV207	1.10E*12	1
CV208	1.10E*12	1
CV209	1.10E*12	1
CV210	1.10E*12	1
CV211	1.10E*12	1
CV212	1.10E*12	1
CV213	PL10*562	1
CV214	PL14*419	1
CV215	PL14*424	1
CV216	PL14*428	1
CV217	PL14*429	1
CV218	PL14*430	1
CV219	PL14*437	1
CV220	PL14*439	1
CV222	PL14*441	1
CV223	PL14*438	1
CV224	PL14*438	1
CV225	1.10E*12	1
CV226	1.10E*12	1
CV227	1.10E*12	1
CV228	1.10E*12	1
CV229	1.10E*12	1
CV230	1.10E*12	1
CV231	1.10E*12	1
CV232	1.10E*12	1
CV233	1.10E*12	1
CV234	1.10E*12	1
CV235	1.10E*12	1
CV236	1.10E*12	1
CV237	1.10E*12	1
CV238	1.10E*12	1
CV239	1.10E*12	1
CV240	1.10E*12	1
CV241	1.10E*12	1
CV242	1.10E*12	1
CV243	1.10E*12	1
CV244	1.10E*12	1
CV245	1.10E*12	1
CV246	1.10E*12	1
CV247	1.10E*12	1
CV248	1.10E*12	1
CV249	1.10E*12	1
CV250	1.10E*12	1
CV251	1.10E*12	1
CV252	1.10E*12	1
CV253	1.10E*12	1
CV254	1.10E*12	1
CV255	1.10E*12	1
CV256	1.10E*12	1
CV257	1.10E*12	1
CV258	1.10E*12	1
CV259	1.10E*12	1
CV260	1.10E*12	1
CV261	1.10E*12	1
CV262	1.10E*12	1
CV263	1.10E*12	1
CV264	1.10E*12	1
CV265	1.10E*12	1
CV266	1.10E*12	1
CV267	1.10E*12	1
CV268	1.10E*12	1
CV269	1.10E*12	1
CV270	1.10E*12	1
CV271	1.10E*12	1
CV272	1.10E*12	1
CV273	1.10E*12	1
CV274	1.10E*12	1
CV275	1.10E*12	1
CV276	1.10E*12	1
CV277	1.10E*12	1
CV278	1.10E*12	1
CV279	1.10E*12	1
CV280	1.10E*12	1
CV281	1.10E*12	1
CV282	1.10E*12	1
CV283	1.10E*12	1
CV284	1.10E*12	1
CV285	PL10*560	1
CV286	PL10*561	1
CV287	PL10*582	1
CV288	PL10*583	1
CV289	PL10*584	1
CV290	PL10*585	1
CV300	CHS559.0X32.0	1
CV301	CHS559.0X32.0	1
CV302	CHS559.0X32.0	1
CV306	CHS508.0X20.0	1
CV307	CHS508.0X20.0	1
CV308	CHS508.0X20.0	1
CV309	CHS508.0X20.0	1
CV310	CHS406.4X16.0	1
CV319	CHS406.4X16.0	1
CV321	CHS457.0X20.0	1

MARCHE PRESENTI		
Marca	Profilo	Qtà.
TR01	HEA280	1
TR02	HEA280	1
TR03	HEA280	1
TR04	HEA280	1
TR05	HEA280	1
TR06	HEA280	2
TR07	HEA280	1
TR08	HEA280	1
TR09	HEA280	1
TR10	HEA280	1
TR11	HEA280	1
TR12	HEA340	1
TR13	HEA280	1
TR14	HEA280	2
TR15	HEA280	1
TR16	HEA280	1
TR17	HEA280	1
TR18	HEA280	1
TR19	HEA280	1
TR20	HEA280	1
TR21	HEA280	1
TR22	HEA280	1
TR23	HEA280	1
TR24	HEA280	1
TR25	HEA280	1
TR26	HEA280	1
TR27	HEA280	1
TR28	HEA280	1
TR29	HEA280	1
TR30	HEA280	1
TR31	HEA280	1
TR32	HEA340	1
TR33	HEB300	1
TR34	HEA500	1
TR35	HEA500	1
TR36	HEA500	1
TR37	HEA500	1
TR38	HEA600	1
TR39	HEA500	1
TR40	HEA500	1
TR41	HEA500	1
TR42	HEA1000	1
TR43	HEB1000	1
TR44	HEA500	1
TR45	HEA500	1
TR46	HEA340	1
TR47	HEA340	1
TR48	HEA340	1
TR49	HEA340	1
TR50	HEA340	1
TR51	HEA340	1
TR52	HEA280	1
TR53	HEA280	1
TR54	HEA500	1
TR55	HEA500	1
TR56	HEA600	1
TR57	HEA600	1
TR58	HEA600	1
TR59	HEA600	1
TR60	HEA600	1
TR61	HEA280	1
TR62	HEA340	1
TR63	HEA340	1
TR64	HEA1000	1
TR65	HEA340	1
TR66	HEA340	1
TR67	HEA600	1
TR68	HEA280	1
TR69	HEA1000	1
TR70	HEA500	1
TR71	HEA600	1
TR72	HEA700	1
TR73	HEA1000	1
TR74	HEA500	1
TR75	HEA280	1
TR76	HEA500	1
TR77	HEA700	1
TR78	HEA280	1
TR79	HEA600	1
TR80	HEA280	1
TR81	HEA280	1
TR82	HEA280	1
TR83	HEA280	1
TR84	HEA280	1
TR85	HEA280	1
TR86	HEA280	1
TR87	HEA280	1
TR88	HEA280	1
TR89	HEA280	1
TR90	HEA280	1
TR91	HEA280	1
TR92	HEA280	1
TR93	HEA280	1
TR94	HEA280	1
TR95	HEA280	1
TR96	HEA280	1
TR97	HEA280	1
TR98	HEA280	1
TR99	HEA280	1
TR100	HEA280	1
TR101	HEA280	2
TR102	IPE300	1
TR103	IPE300	1
TR104	IPE300	1
TR105	IPE300	1
TR106	IPE300	1
TR107	IPE300	1
TR108	IPE300	1
TR109	IPE180	1
TR110	IPE180	1
TR111	IPE180	1
TR112	IPE180	1
TR113	IPE180	1
TR114	IPE300	1
TR115	IPE300	1
TR116	IPE300	1
TR117	IPE300	1
TR118	IPE300	1
TR119	IPE300	1
TR120	IPE300	1
TR121	IPE300	1
TR122	IPE300	1
TR123	IPE300	1
TR124	IPE300	1
TR125	IPE300	1
TR126	IPE300	1
TR127	IPE300	1
TR128	IPE300	1
TR129	IPE300	1
TR130	IPE300	2
TR131	IPE300	2
TR132	IPE300	2
TR133	IPE300	2
TR134	IPE300	2
TR135	IPE300	2
TR136	IPE300	2
TR137	IPE300	1
TR138	IPE300	1
TR139	IPE300	1
TR140	IPE300	1
TR141	IPE300	1
TR142	IPE300	1
TR143	IPE300	1
TR144	IPE300	1
TR145	IPE300	1
TR146	IPE300	4
TR147	IPE300	1
TR148	IPE300	1
TR149	IPE300	1
TR150	IPE300	1
TR151	IPE300	1
TR152	IPE300	1
TR153	IPE300	1
TR154	IPE300	1
TR155	IPE300	1
TR156	IPE300	1
TR157	IPE300	1
TR158	IPE300	1
TR159	IPE300	1
TR160	IPE300	1
TR161	IPE300	1
TR162	IPE300	1
TR163	IPE180	2
TR164	IPE180	2
TR165	IPE330	2

MARCHE PRESENTI		
Marca	Profilo	Qtà.
CG01	PL20*860	4
CG02	PL20*560	4
CG20	PL20*730	12
CG21	PL20*840	4
CG22	PL20*930	12
CG23	PL12*295	12
CG26	PL12*280	8
CG37	PL12*300	4
CG38	PL12*215	4
CG39	PL12*215	4
CG42	PL20*560	8
CG43	PL20*560	4
CG54	PL16*430	2
CG519	PL20*800	2
CG520	PL20*800	6
CG528	PL20*1000	4
CG548	PL16*430	2
CG549	PL16*500	2
CG551	PL20*700	2
CG557	PL20*1000	2
K02	HEM1000	1
K04	HL1300X642	1
K05	HL1300X642	1
K06	HEB1000	1
K08	HEB1000	1
K11	HEB1000	1
K18	HEB800	1
K19	HEB800	1
K20	HEA1000	1
K22	PL60*450	1
K23	PL60*450	1
K25	HEB1000	1
K27	HE1000X494	1
K32	HEB800	1
K33	HEB800	1
K34	HEB800	1
PS01	PL20*130	6
PS02	PL20*130	6
PS03	PL20*130	6
PS04	PL20*130	6
PS05	PL20*130	6
PS06	PL10*100	8
SP01	PL20*80	69
SP02	PL20*80	27
SP03	PL15*80	39
SP04	PL2*330	1
SP05	PL2*330	1
SP07	PL2*310	1
SP08	PL2*280	1
SP09	PL2*310	1
SP10	PL2*120	10
SP11	PL2*280	5
SP12	PL2*280	5
SP13	PL2*330	5
SP14	PL2*330	2
SP15	PL2*330	5
SP16	PL2*330	5
SP18	PL2*330	1
SP19	PL2*330	1
SP20	PL2*310	10
SP21	PL2*310	1
SP22	PL2*280	7
SP23	PL2*310	5
SP24	PL36*80	13
XXXX01	PL12*213	2
XXXX02	PL12*210	2
XXXX03	HEA340	1
XXXX04	HEA140	1
XXXX05	HEA140	1
XXXX06	HEA140	1
XXXX07	HEA220	2
XXXX08	HEA220	2
XXXX09	UNP200	1
XXXX10	HEA140	1
XXXX11	UNP100	2
XXXX12	L130*90*10	2
XXXX13	L130*90*10	2

PIANTA +177400-T.O.S.
1:50

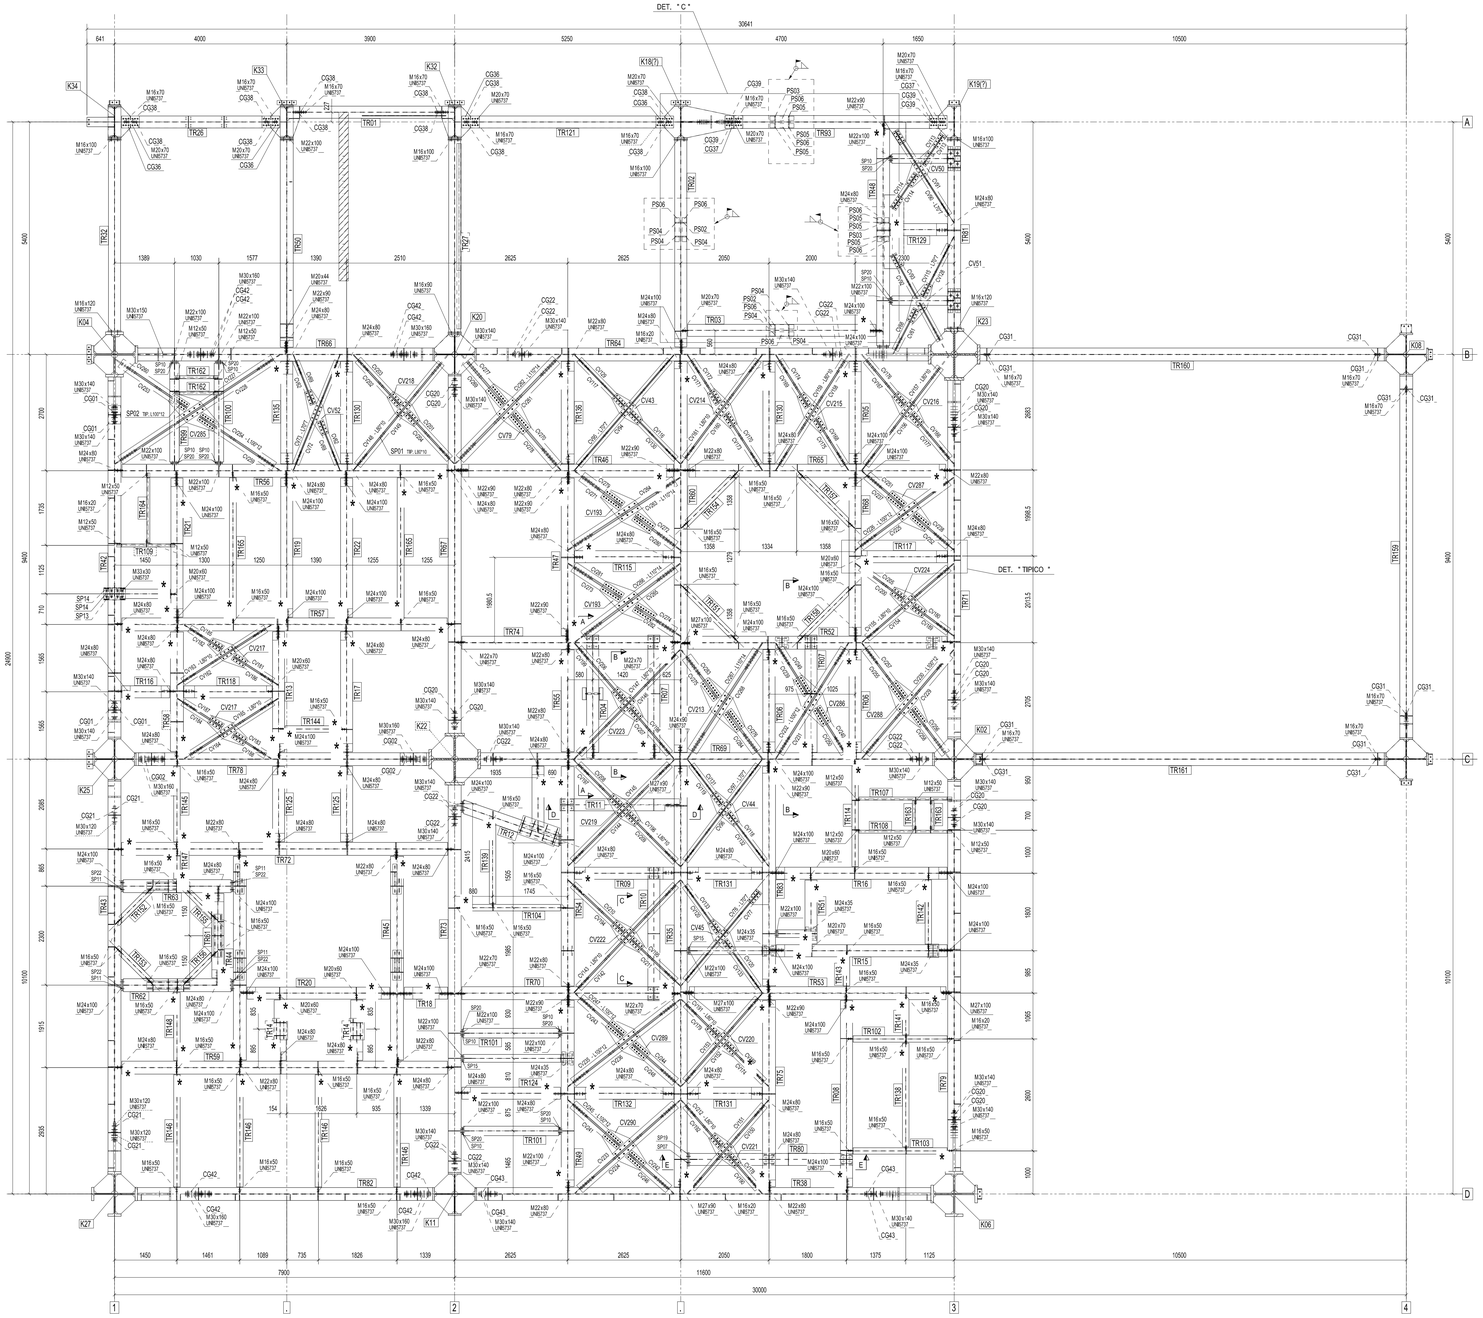

DETTAGLIO "C"
1:20

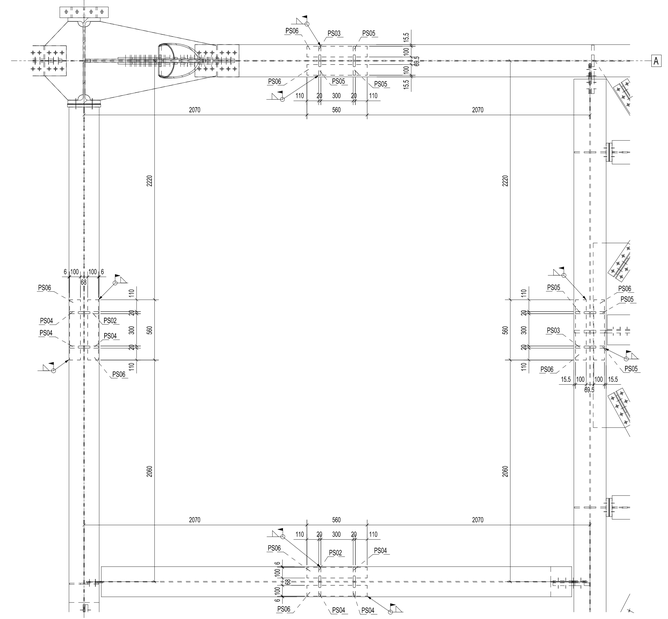

DETTAGLIO TIPICO PER IMBOTTITURE E BULLONERIA DEI CONTROVENTI DI PIANO L80*10

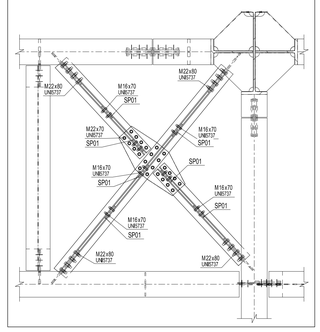

DETTAGLIO TIPICO PER IMBOTTITURE E BULLONERIA DEI CONTROVENTI DI PIANO L70*7

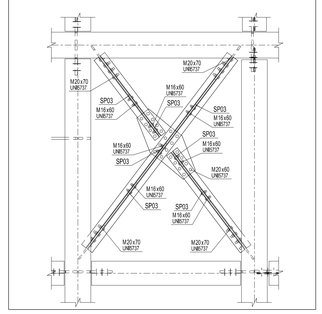

DETTAGLIO TIPICO PER IMBOTTITURE E BULLONERIA DEI CONTROVENTI DI PIANO L100*12

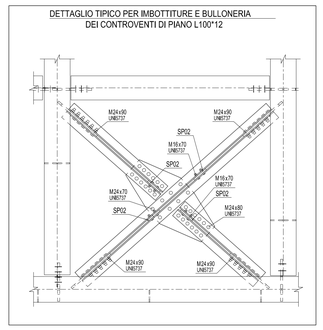

LUNGHEZZA COMPRENSIVA DI ALLUNGAMENTO(0.5 m/m)

DETTAGLIO TIPICO PER IMBOTTITURE E BULLONERIA DEI CONTROVENTI DI PIANO L110*14

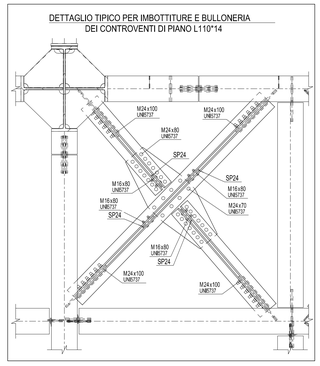

A - A

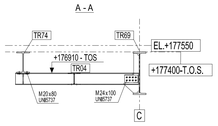

B - B

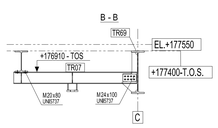

C - C

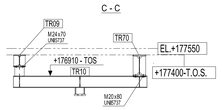

D - D

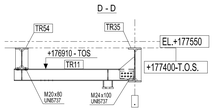

E - E

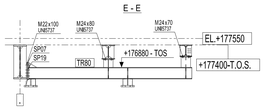
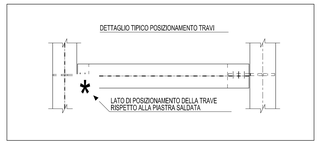
DETTAGLIO TIPICO POSIZIONAMENTO TRAVI