

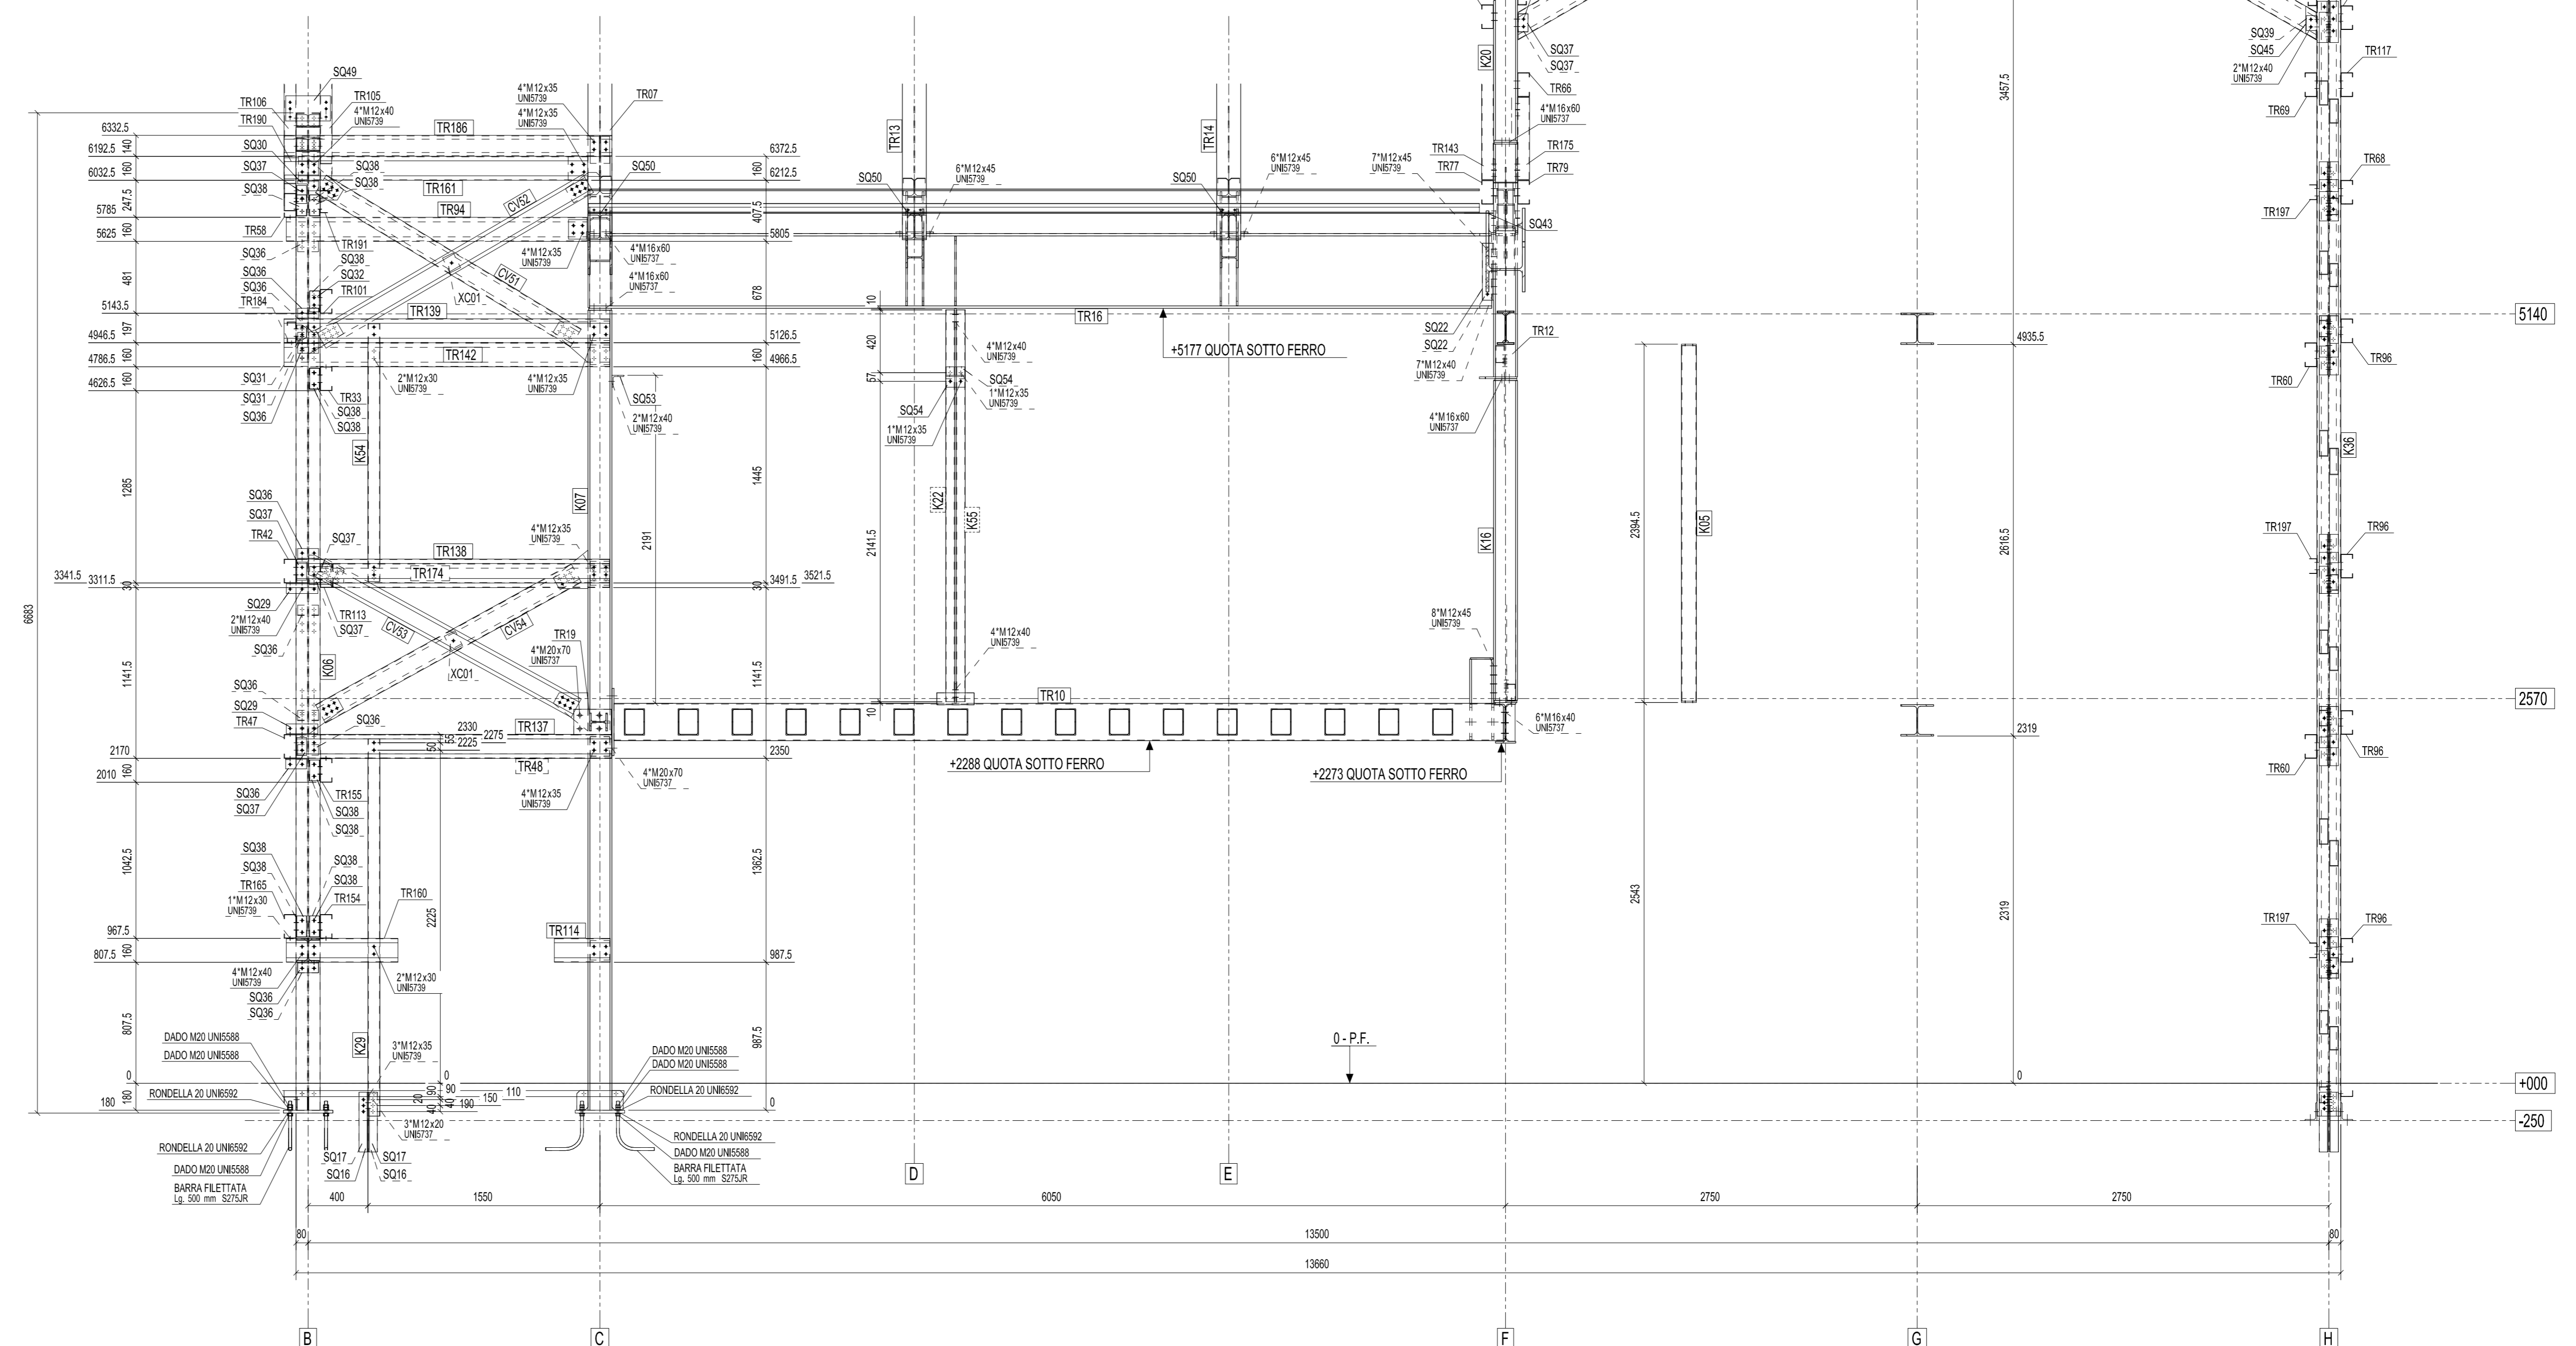



VISTA SU - VISTA F-F

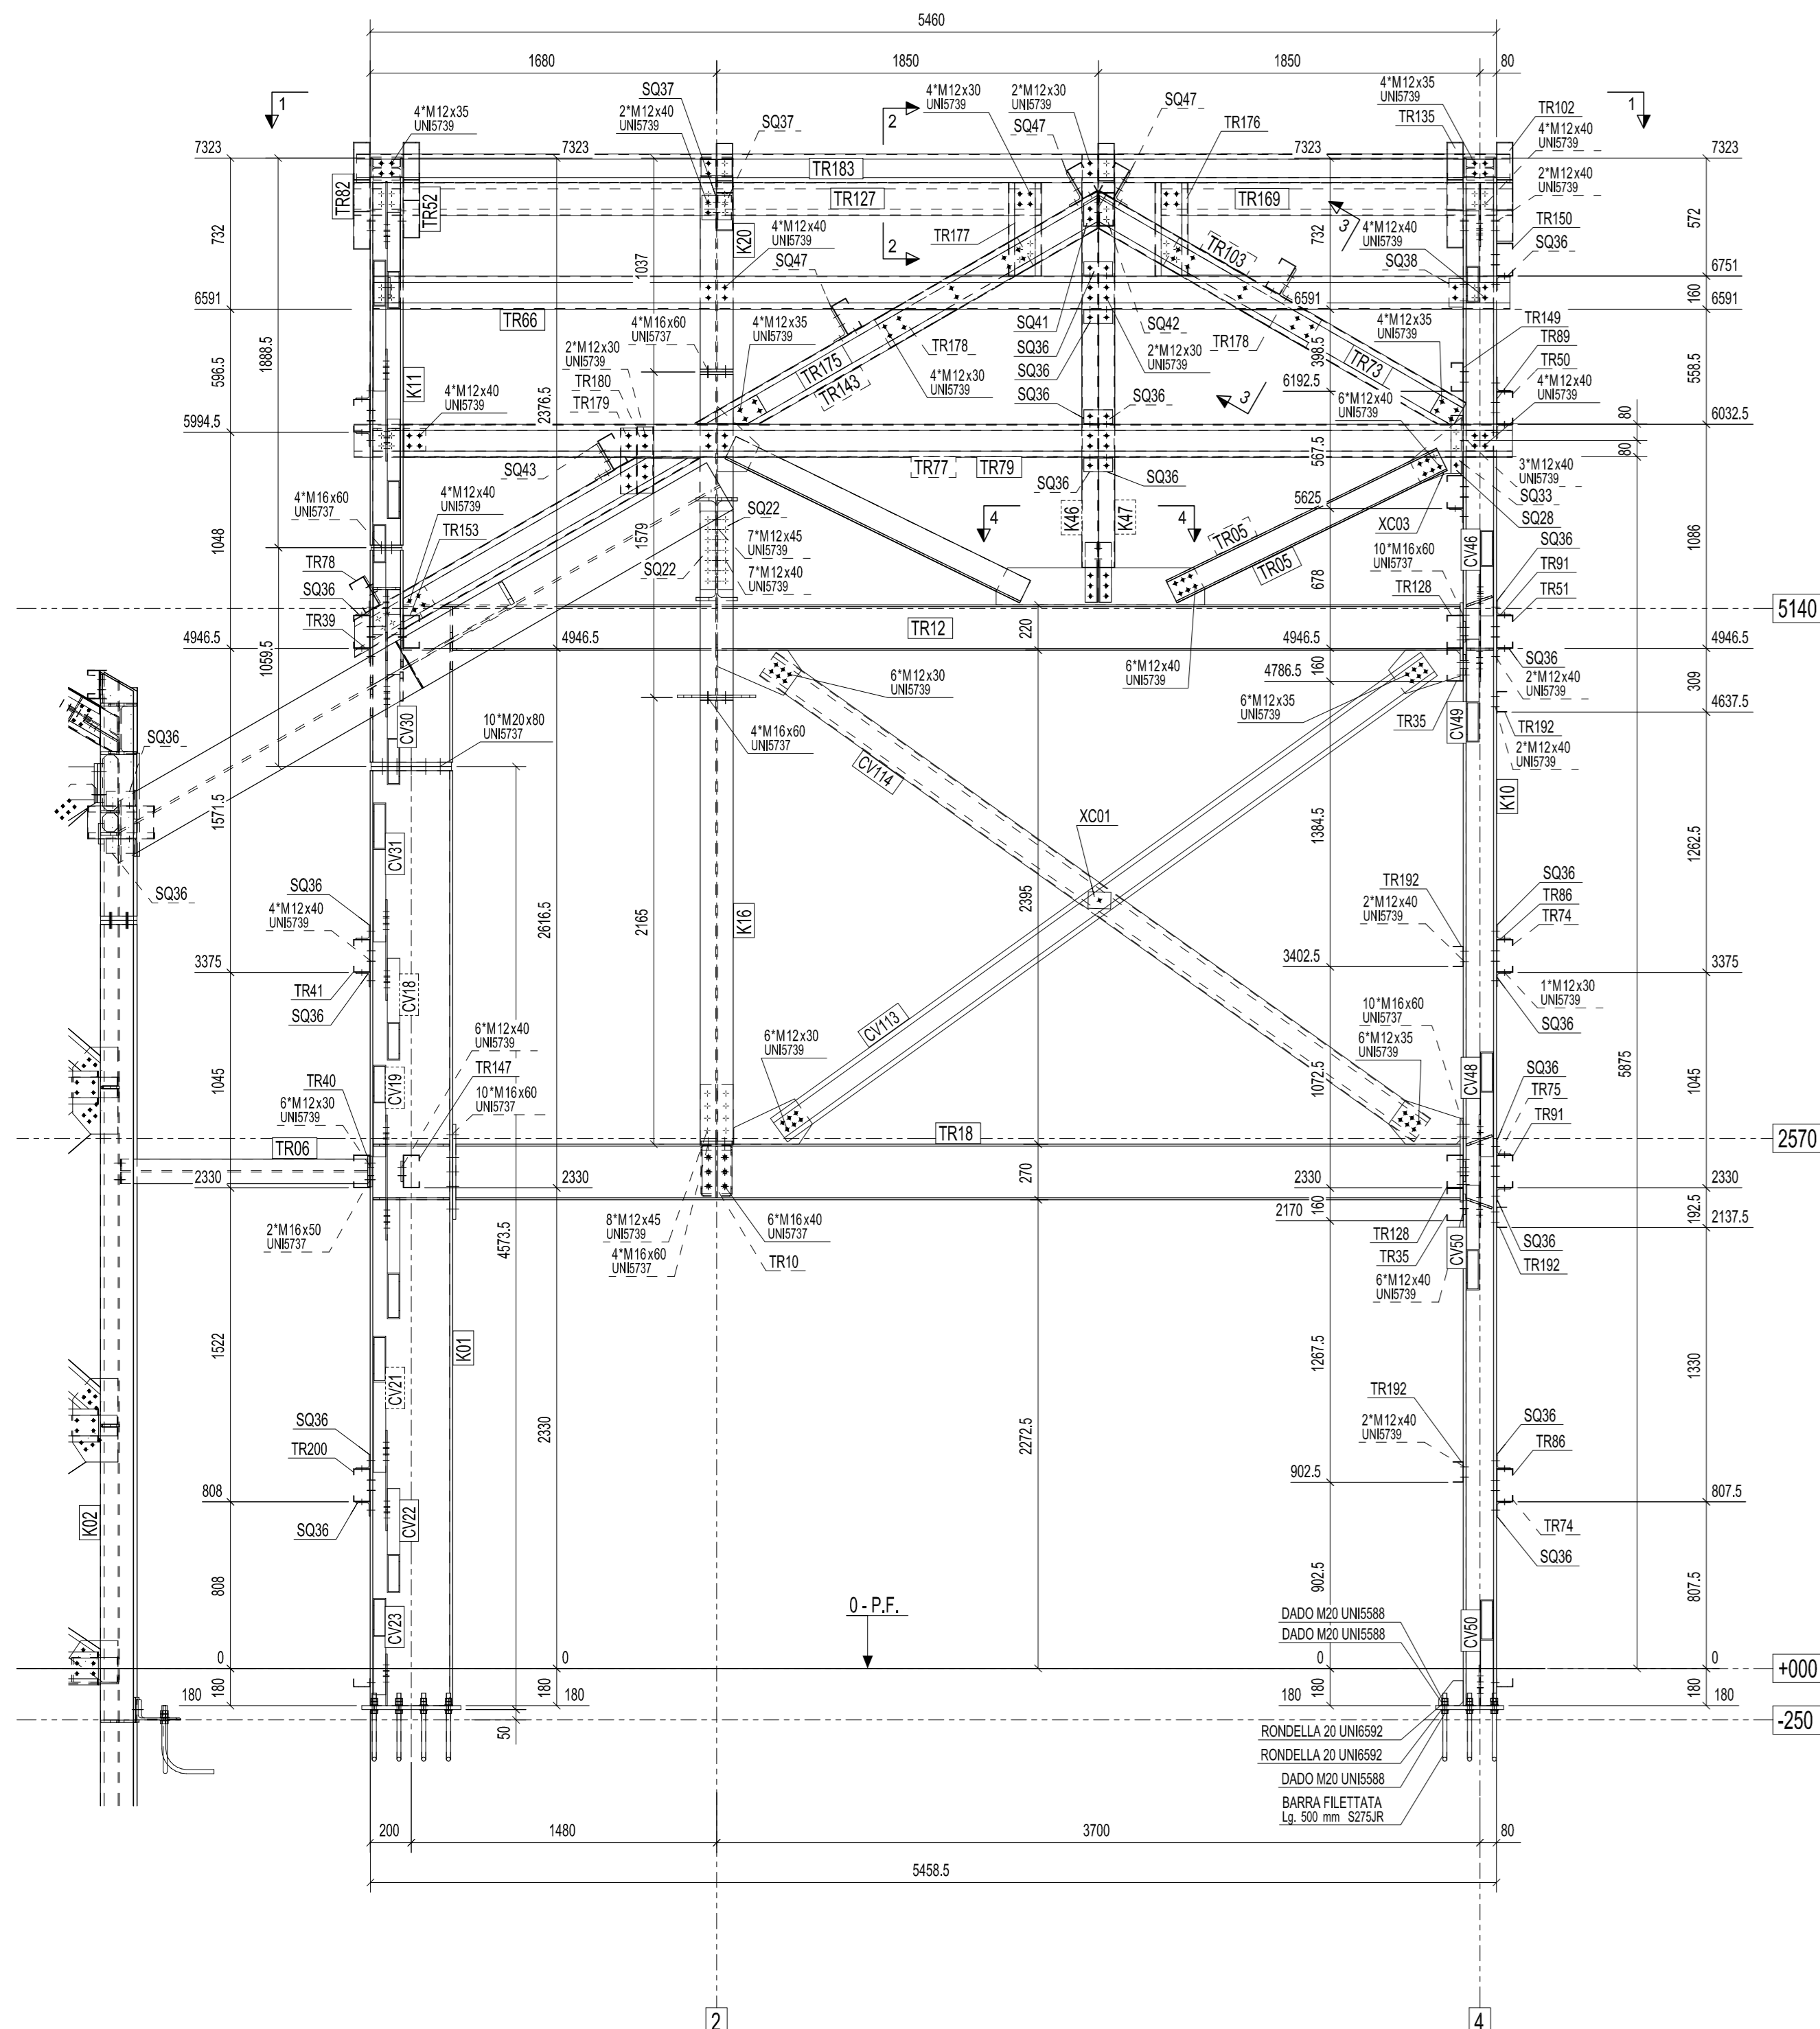


1-1

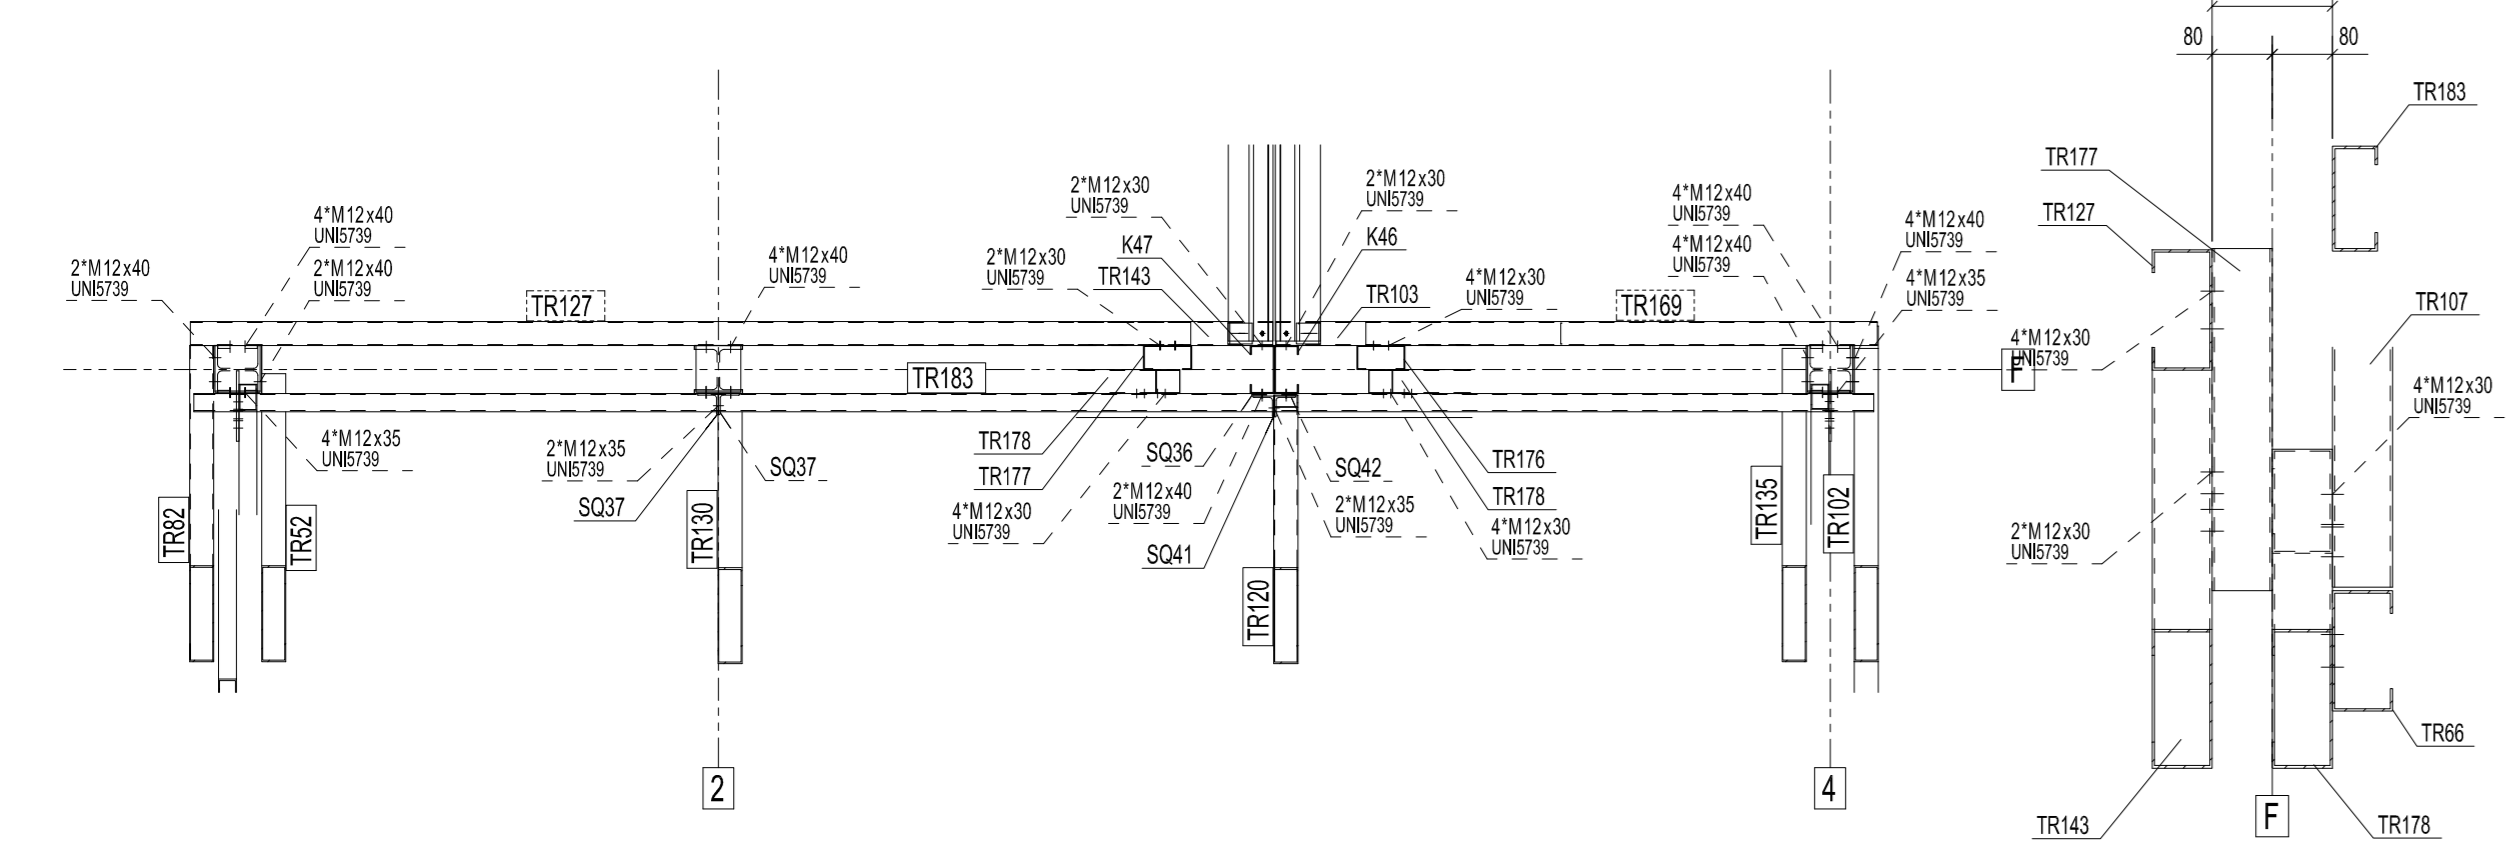


2-2

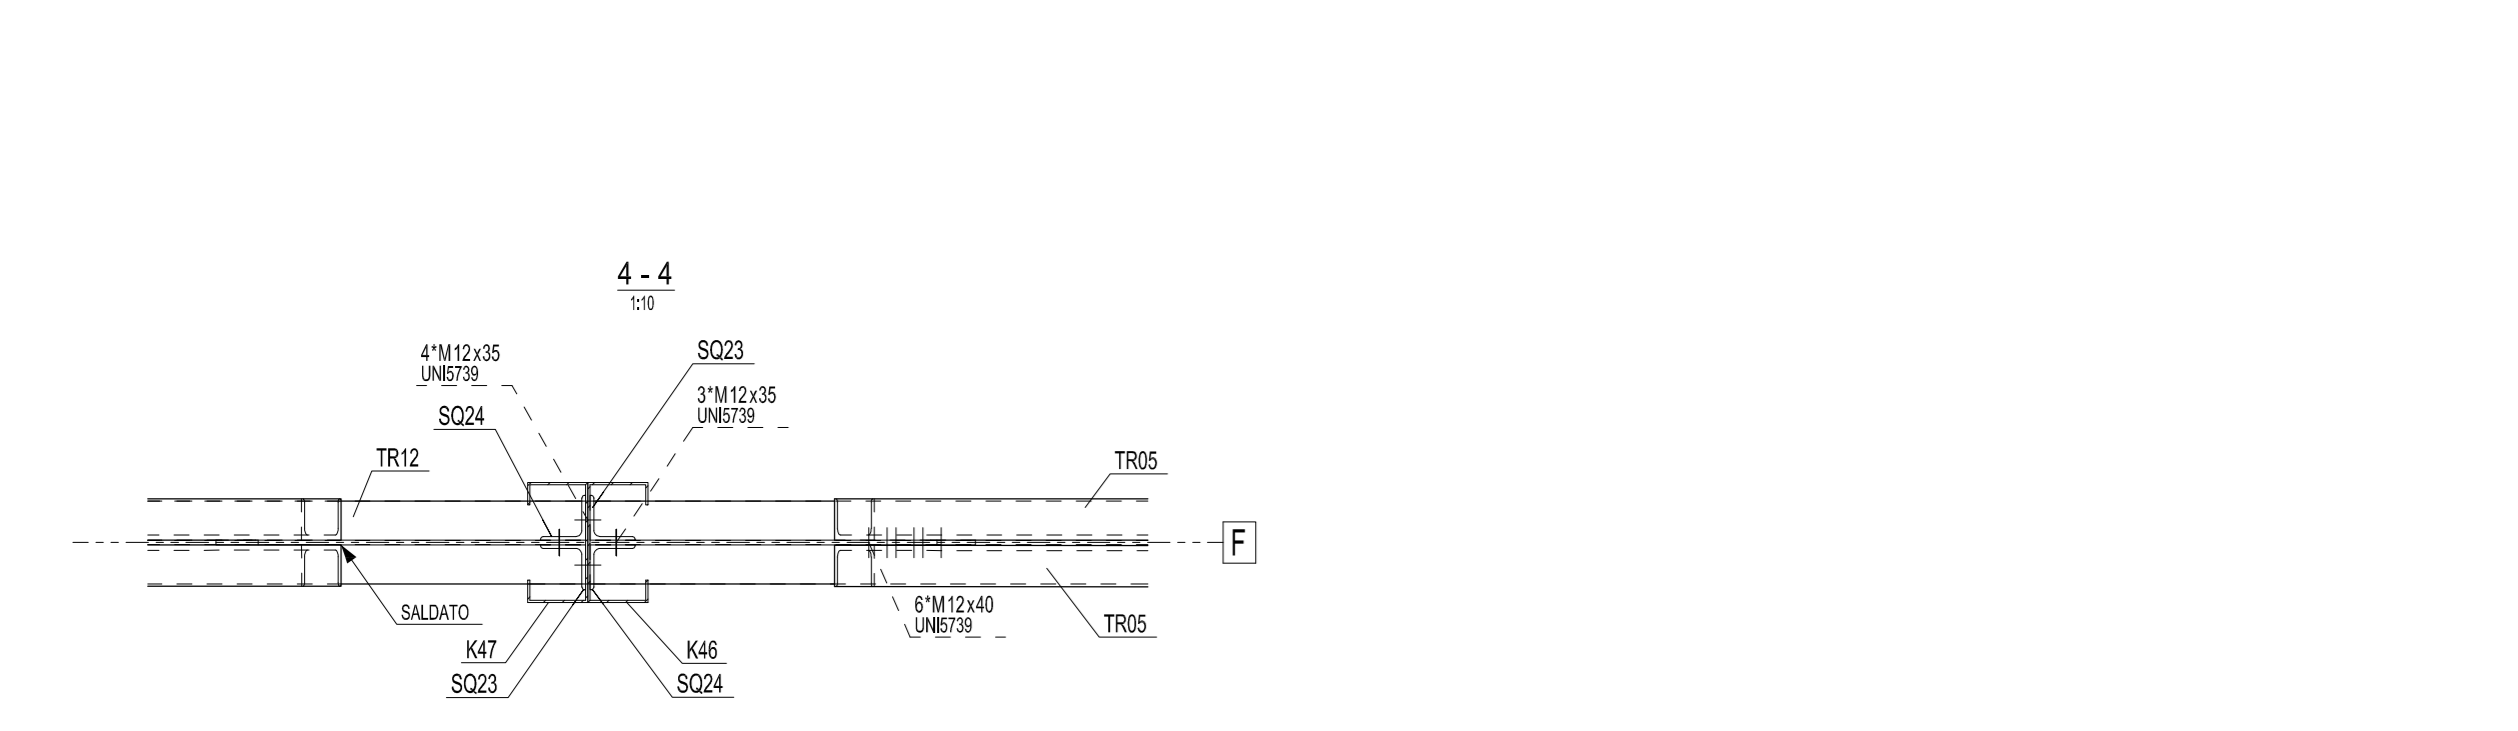

3-3

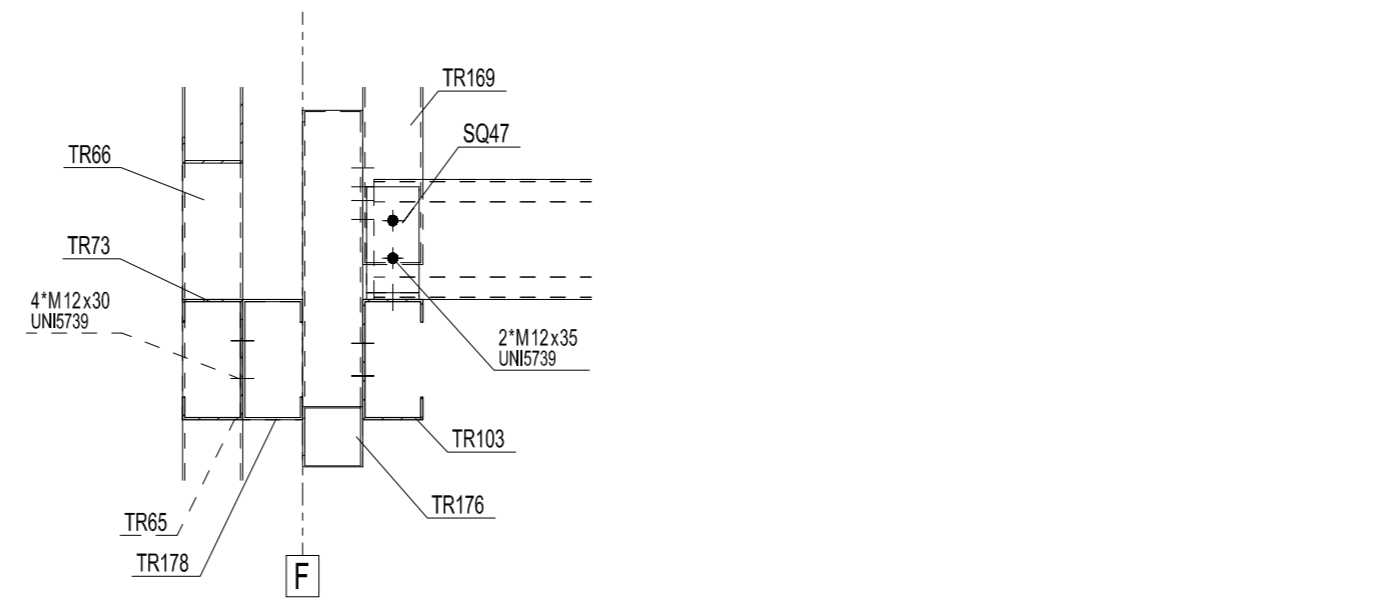

NOTE PER IL MONTAGGIO:
 - Fissaggio "XC01" su "CV" con Bullone M12'45 UNI5739
 - Fissaggio "CV" su piastre "XC" con Bullone M12'30 UNI5739
 - Fissaggio tra stampati "TR" con Bullone M12'30 UNI5739

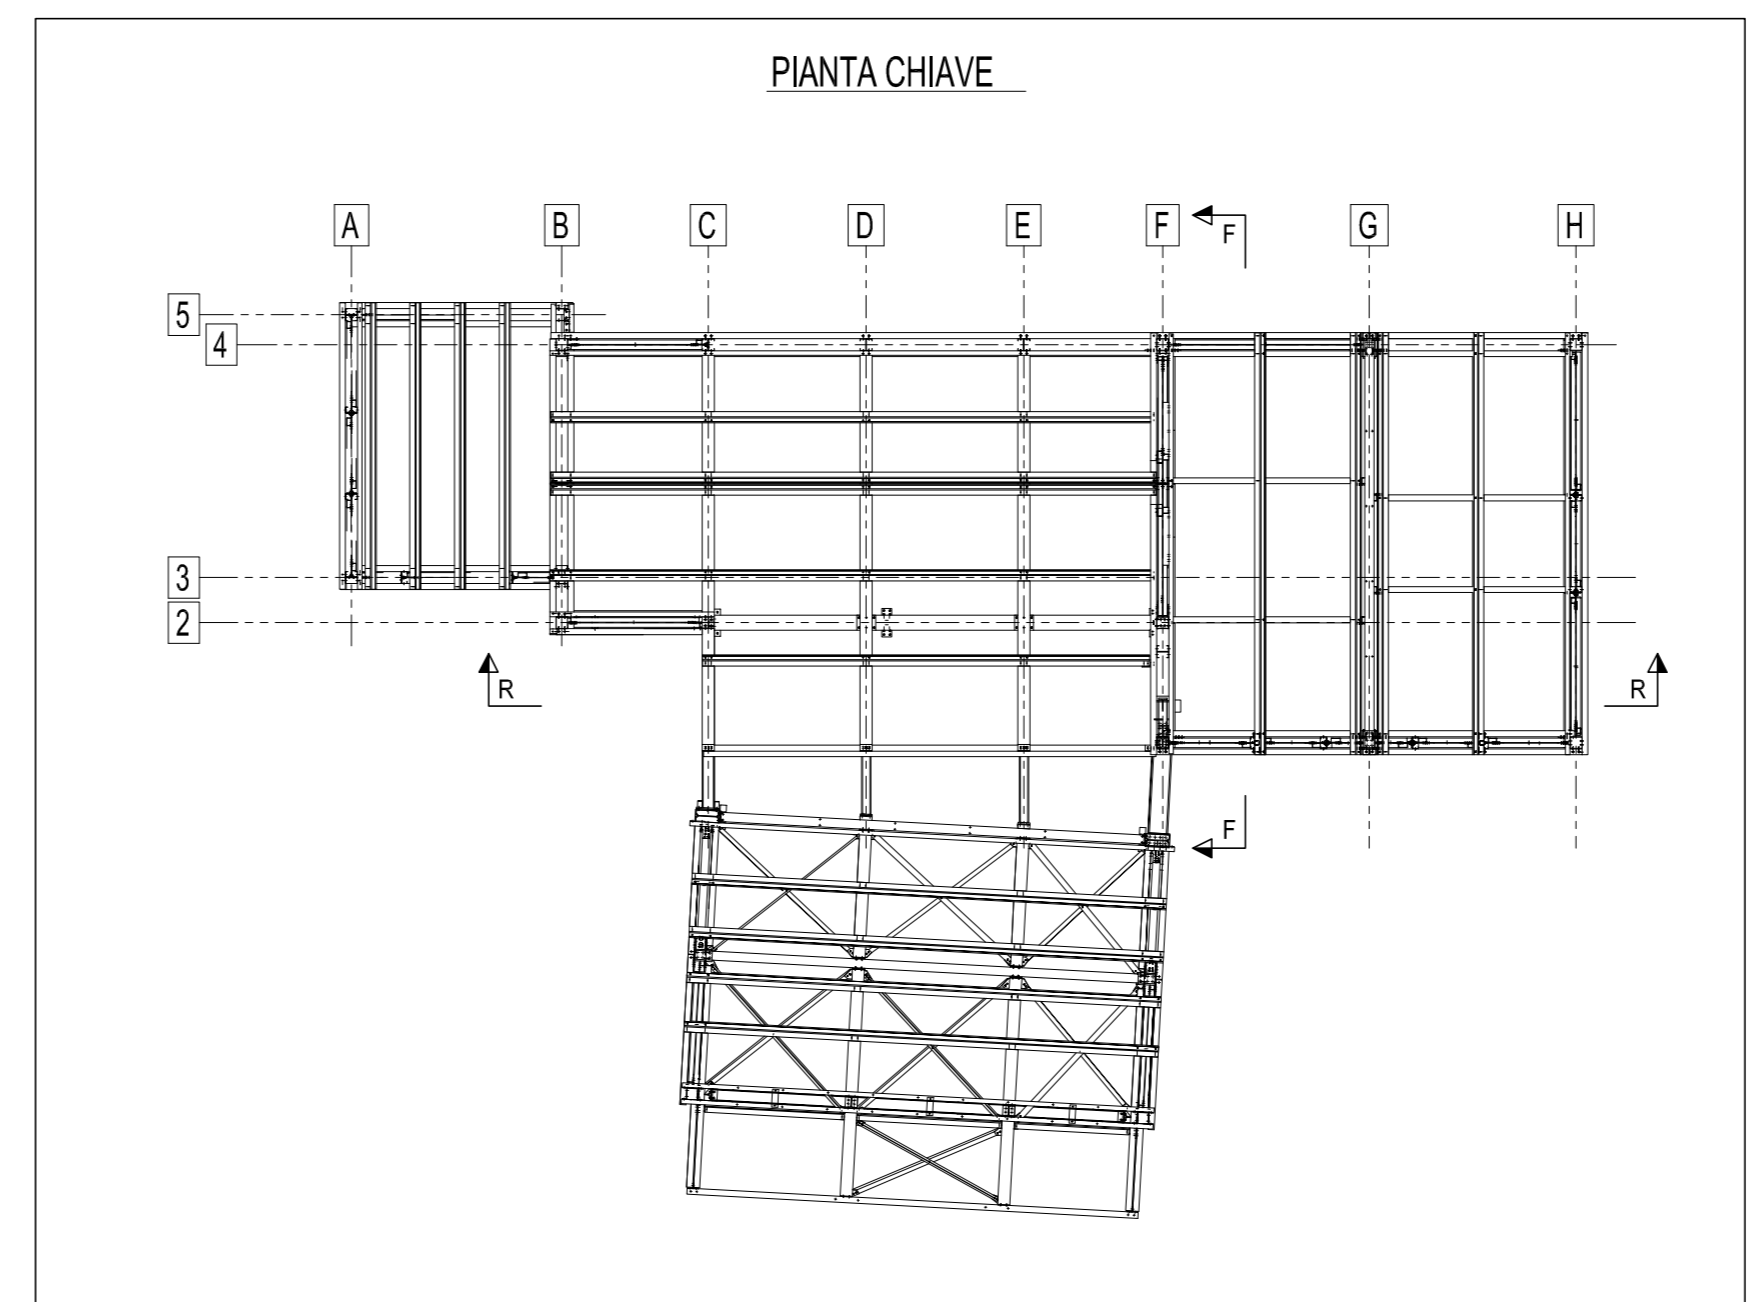

PRESCRIZIONI PER I MATERIALI			
STRUTTURE C.A.		STRUTTURE METALLICHE	
ACCIAIO TONDO	TPD	ACCIAIO	S235 - S275
CEMENTO TPO	C25/30	BULLONE	A307
CALESTREZZO CLASSE RA	RA240	CALESTREZZO	RA240
<small>Le misure di questo edificio sono proprie e sono da usare solo per la costruzione di questo edificio. Le misure non sono vincolanti per la costruzione di altri edifici.</small>		<small>Questi dati sono basati sulle norme tecniche di riferimento. Il progettista è responsabile della verifica delle norme tecniche di riferimento.</small>	
N°	MARCA	REV.	DESCRIZIONE REVISIONE
			DATA REV.