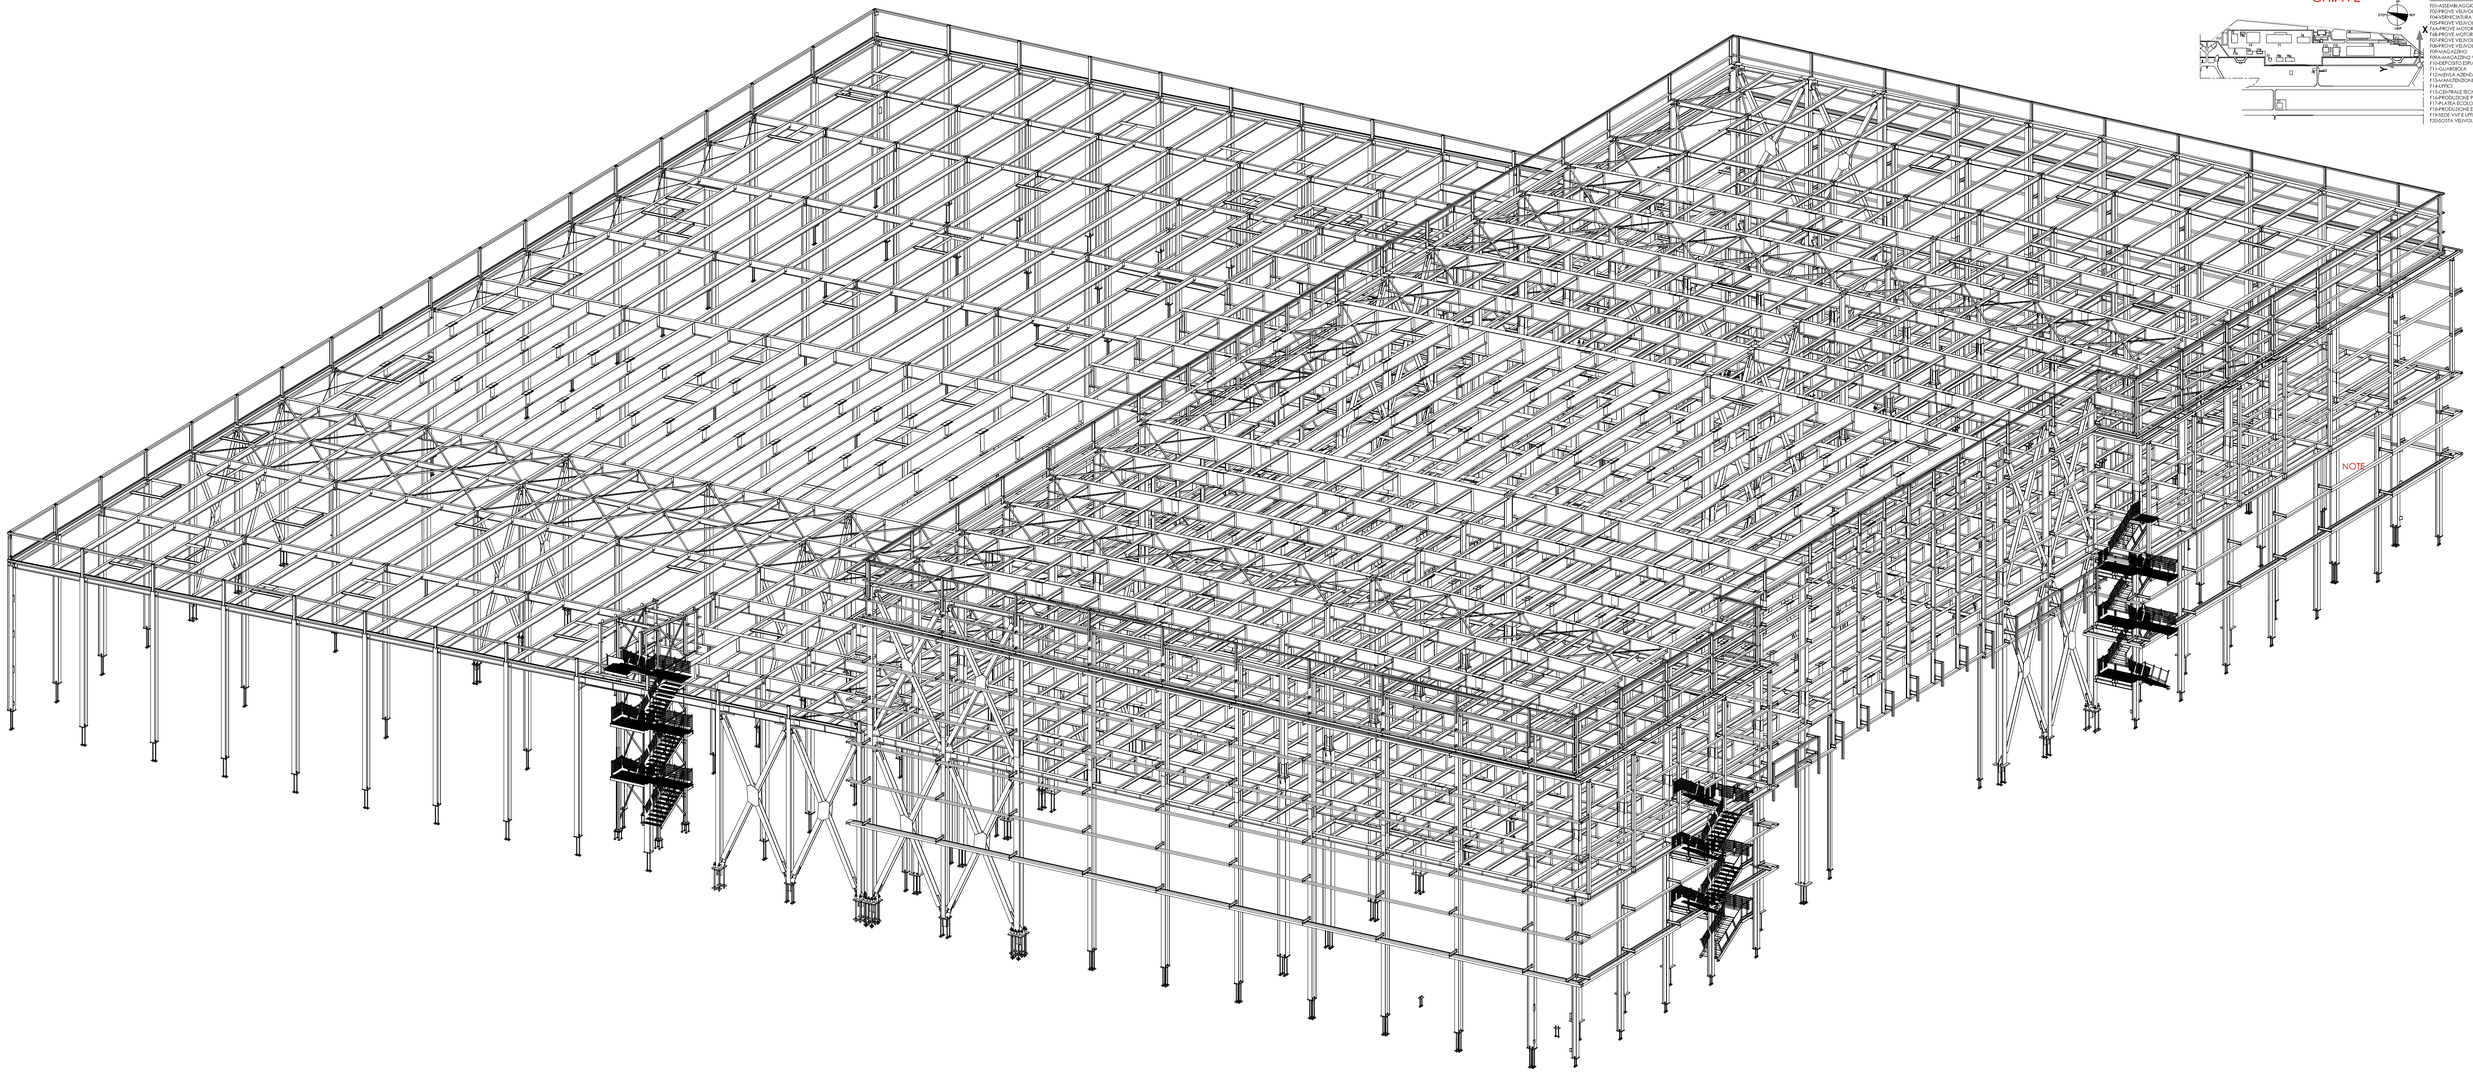
PIANTA
CHIAVE
N
F A B B R I C A T I
F01-ASSEMBLAGGIO VELIVOLI
F02-PROVE VELIVOLI
F04-VERNICIATURA VELIVOLI
F05-PROVE VELIVOLI
F06-PROVE MOTORI
F08-PROVE MOTORI
F07-PROVE VELIVOLI
F08-PROVE VELIVOLI
F09-PROVE VELIVOLI
F09-MAGAZZINO VELIVOLI
F10-DEPOSITO ESPLOSIVI
F11-GUARDIOLA
F12-MENSA AZIENDALE
F13-MANUTENZIONE FABBRICATI
F14-UFFICI
F15-CENTRALE TECNOLOGICA
F16-PRODUZIONE PARTI AERONAUTICHE
F17-PIAZZALE ECOLOGICA
F18-PRODUZIONE E ASSEMBLAGGIO
F19-SEDE VVF E UFFICI
F20-SOSTA VELIVOLI
NOTE