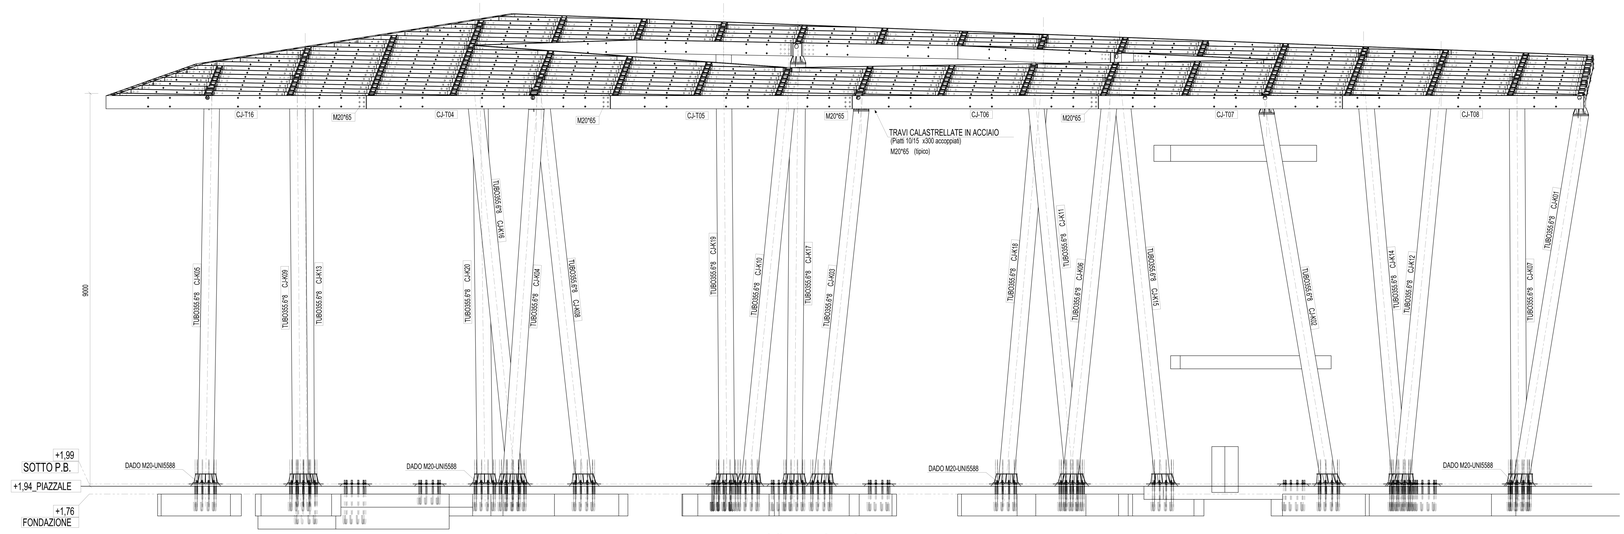

Vista A - A

TIRAFONDI
DA COMUNICAZIONE DEL 12.06.13 TUTTI I TIRAFONDI SONO
DELLA TIPOLOGIA DETT.A (v. tav. 01.00)

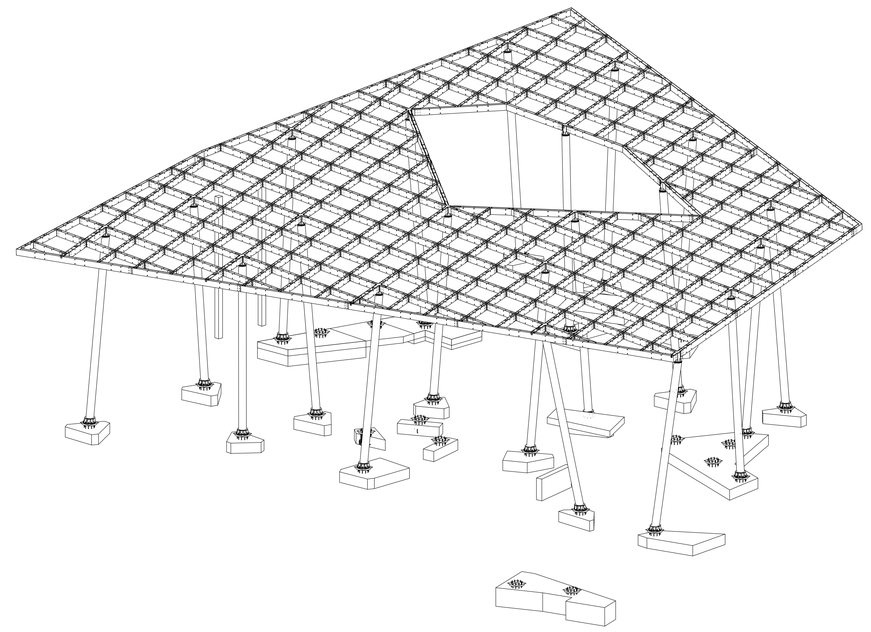

ASSONOMETRIA

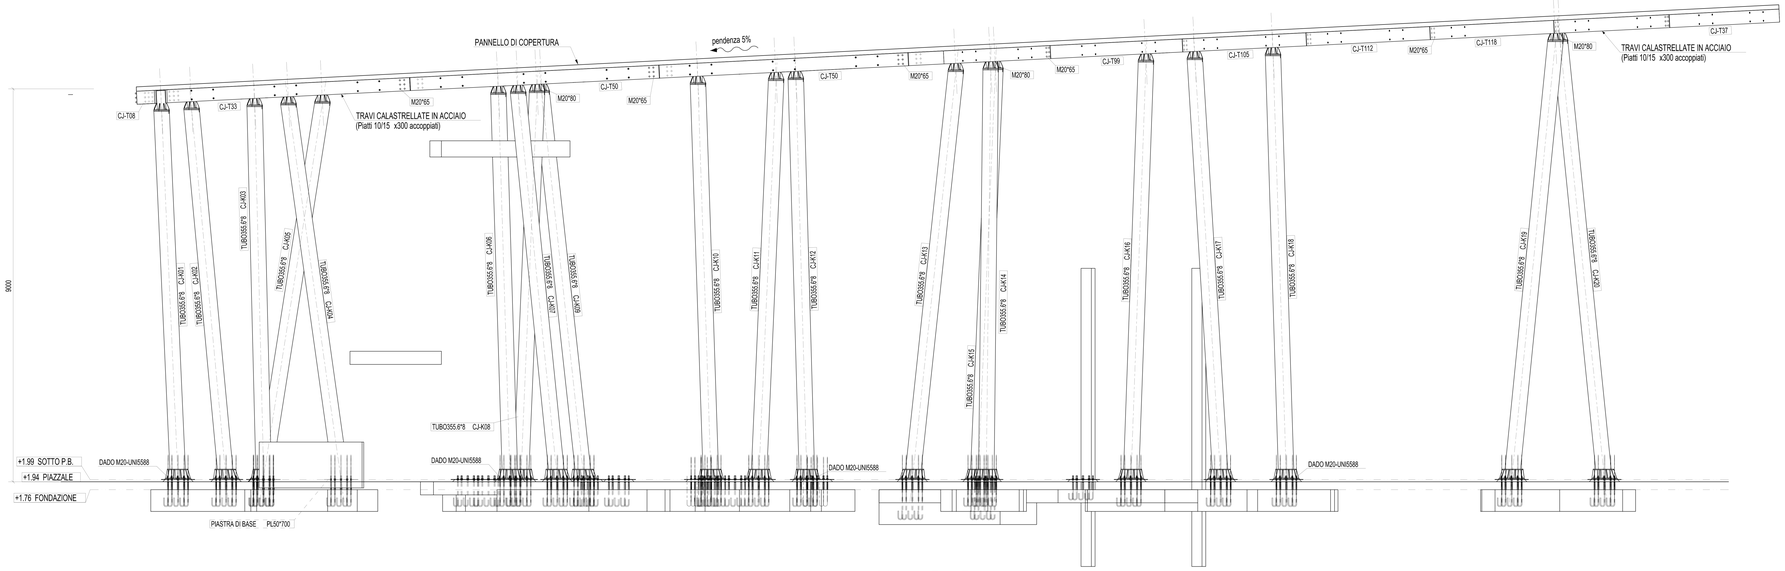

Vista B - B

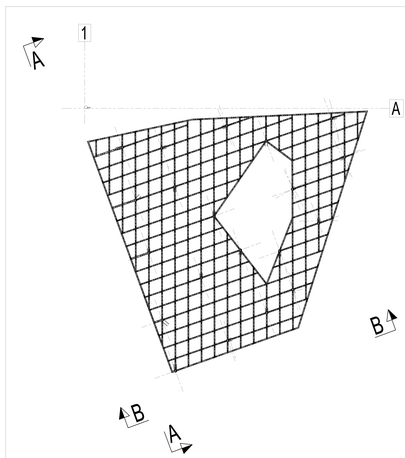

PIANTA CHIAVE