


LEGENDA

- 1 Presidenza, Assessorati, Direzione Generale, Segreteria Generale
- 2 Settori: Giuridico Amministrativo Organizzazione dell'Ente Logistico e Attivita' Strategiche, Legale Ittico Venatorio
- 3 Auditorium, Sala Consiglio
- 4 Settori: Legale Ittico Venatorio, Politiche Europee Progetti Speciali e Ricerche
- 5 Settori: Politiche del Lavoro, Risorse Economiche e Finanziarie
- 6 Mensa, Palestra, Archivio Generale, Sala Riunioni Sindacale
- 7 Informatico
- 8 Lavori Pubblici Edilizia, Progetti Speciali Viabilità Espropri Pianificazione e Programmazione Interventi Infrastrutturali Gestione giuridico amministrativa viabilità Autorizzazione concessioni stradali
- 9 Gestione del Territorio, Promozione del Territorio
- 10 Sviluppo Economico e Gestione Eventi Calamitosi Patrimonio e Provveditorato
- 11 Asilo Aziendale
- 16 Centrale Termica
- 17 Portineria e residenza custode
- 18 Cabina trasformazione Enel, Officina per piccole riparazioni
- 12 Chiesa (seconda fase di intervento)
- 13 Teatro (seconda fase di intervento)
- 14 FAST musei (seconda fase di intervento)
- 15 Foresteria (seconda fase di intervento)
- 25 Villa Soliani (seconda fase di intervento)
- 26-27 Case Stefani (seconda fase di intervento)

PERIMETRAZIONE PROGETTO DEFINITIVO

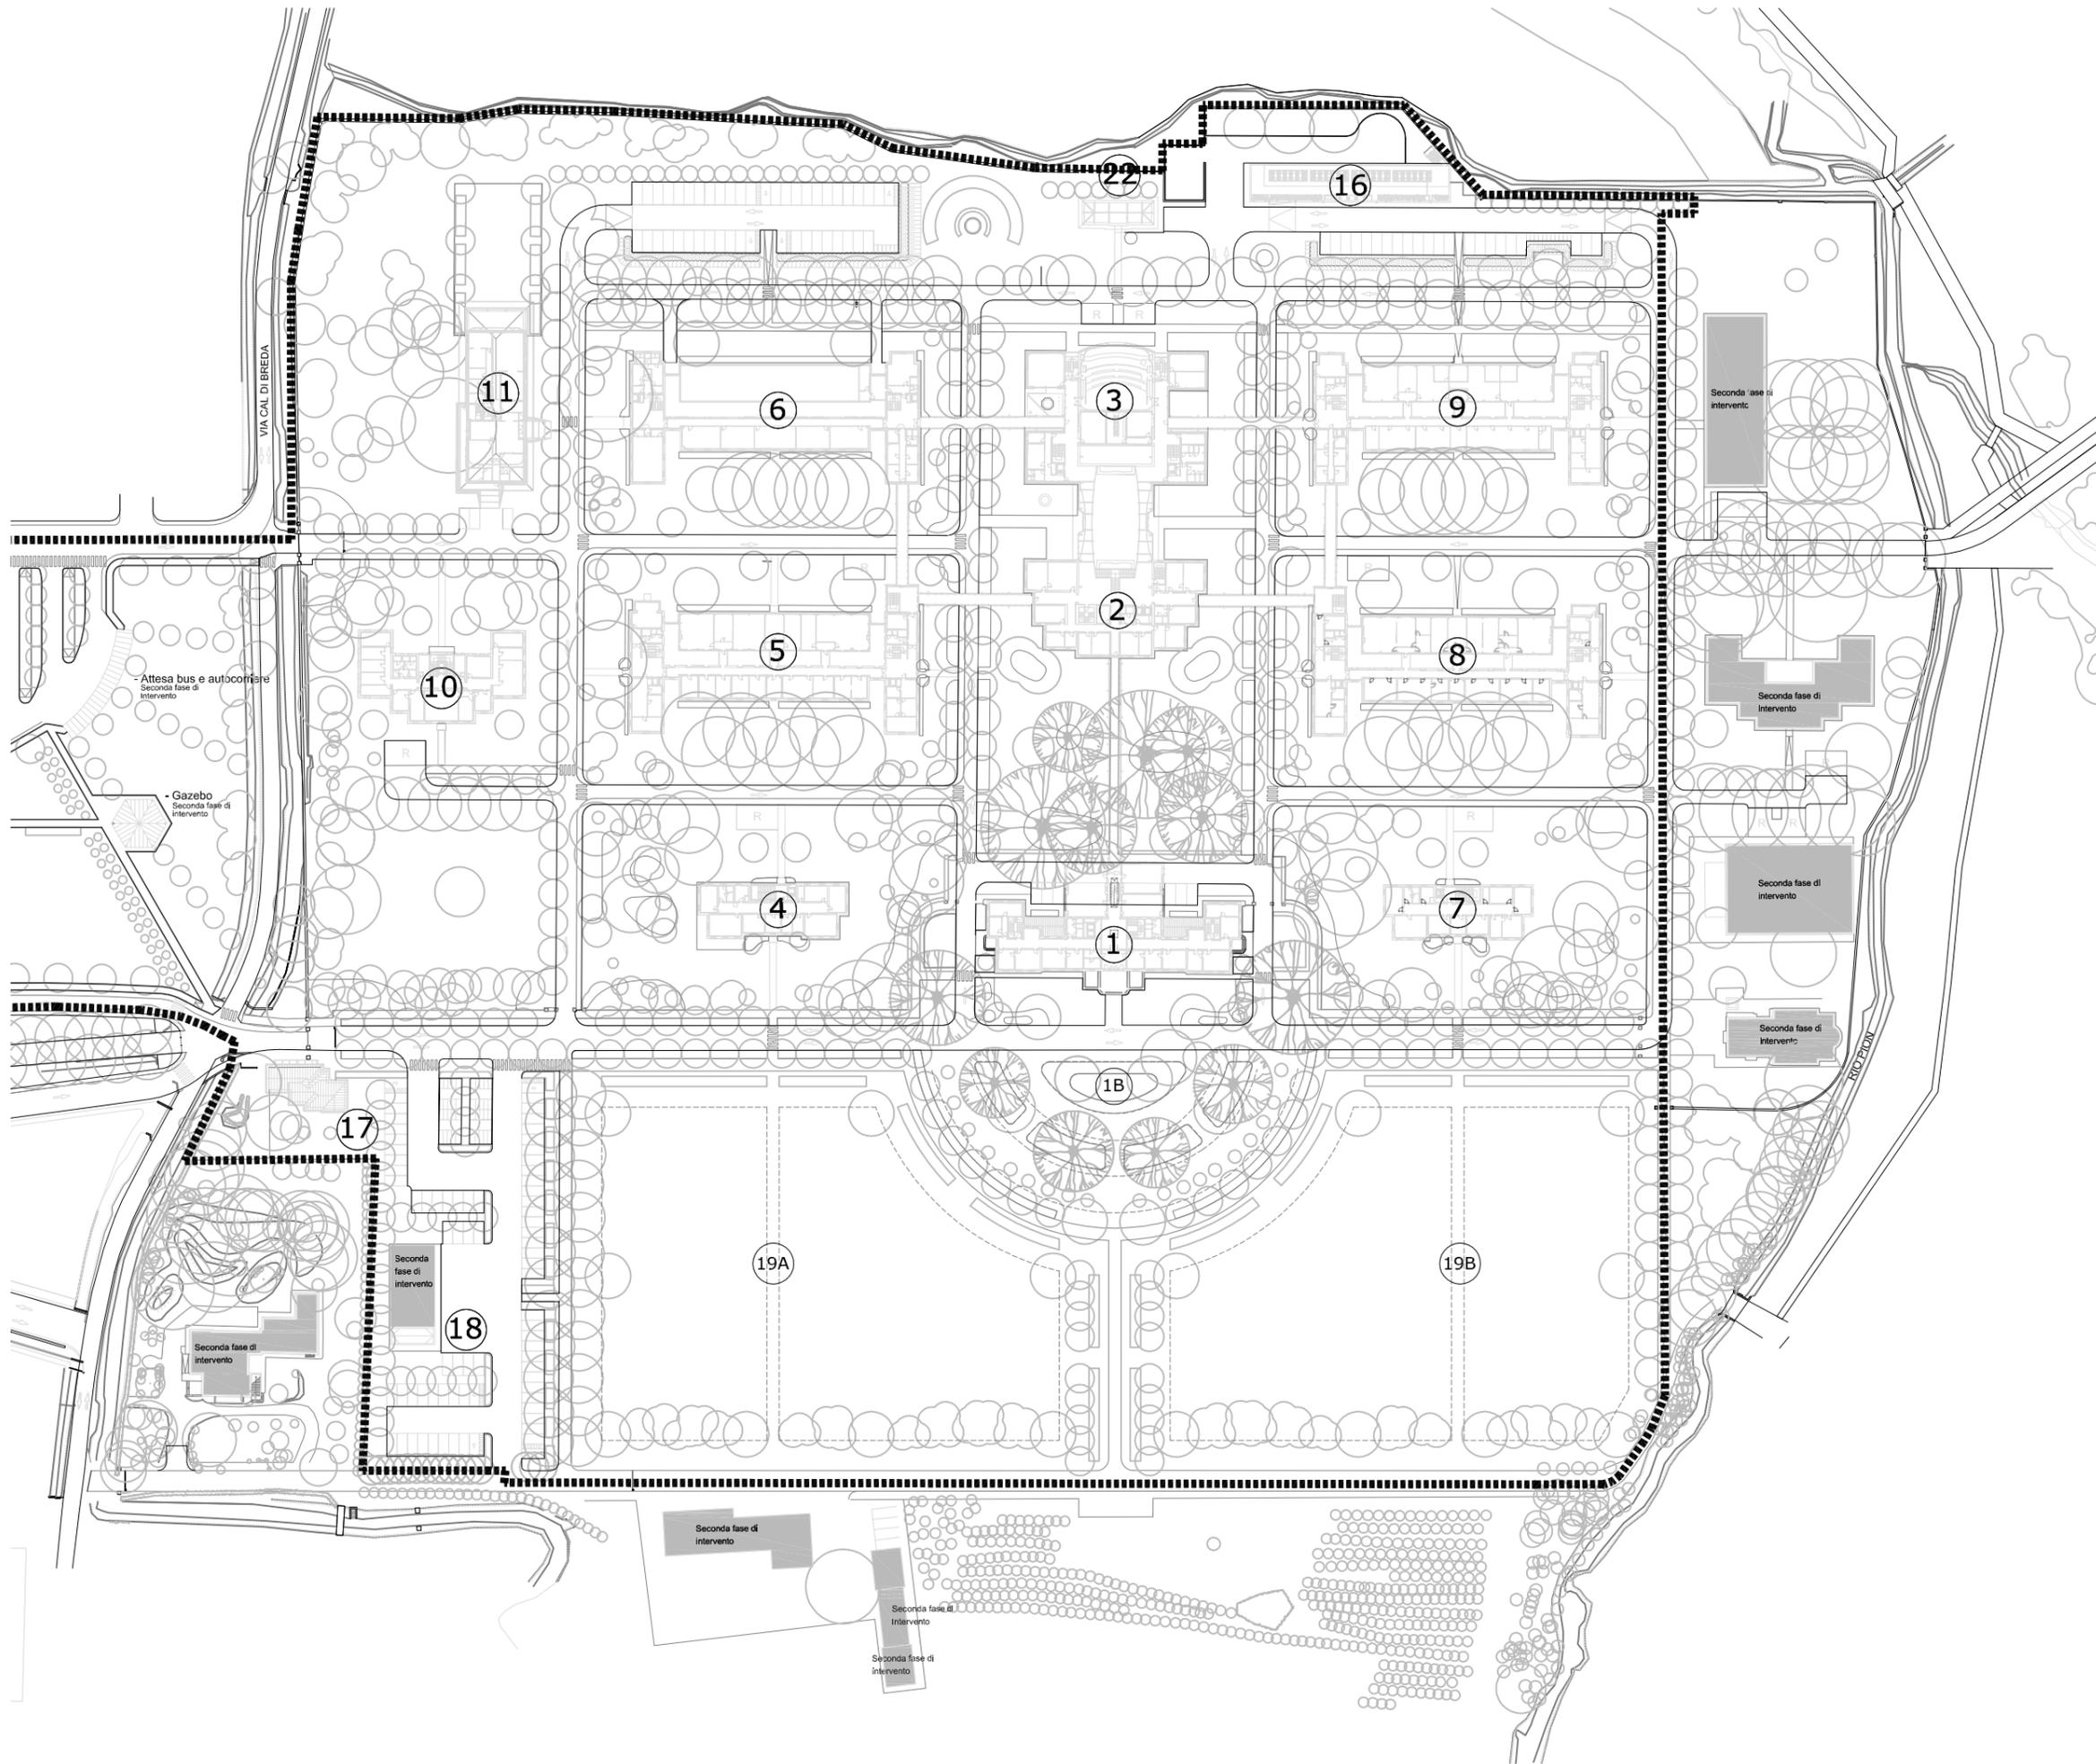

VIA CAL DI BREDA

VIA PIZON

- Attesa bus e autocorriere  
Seconda fase di intervento

- Gazebo  
Seconda fase di intervento

11

6

3

9

2

8

10

5

4

1

7

17

1B

19A

19B

18

22

16