

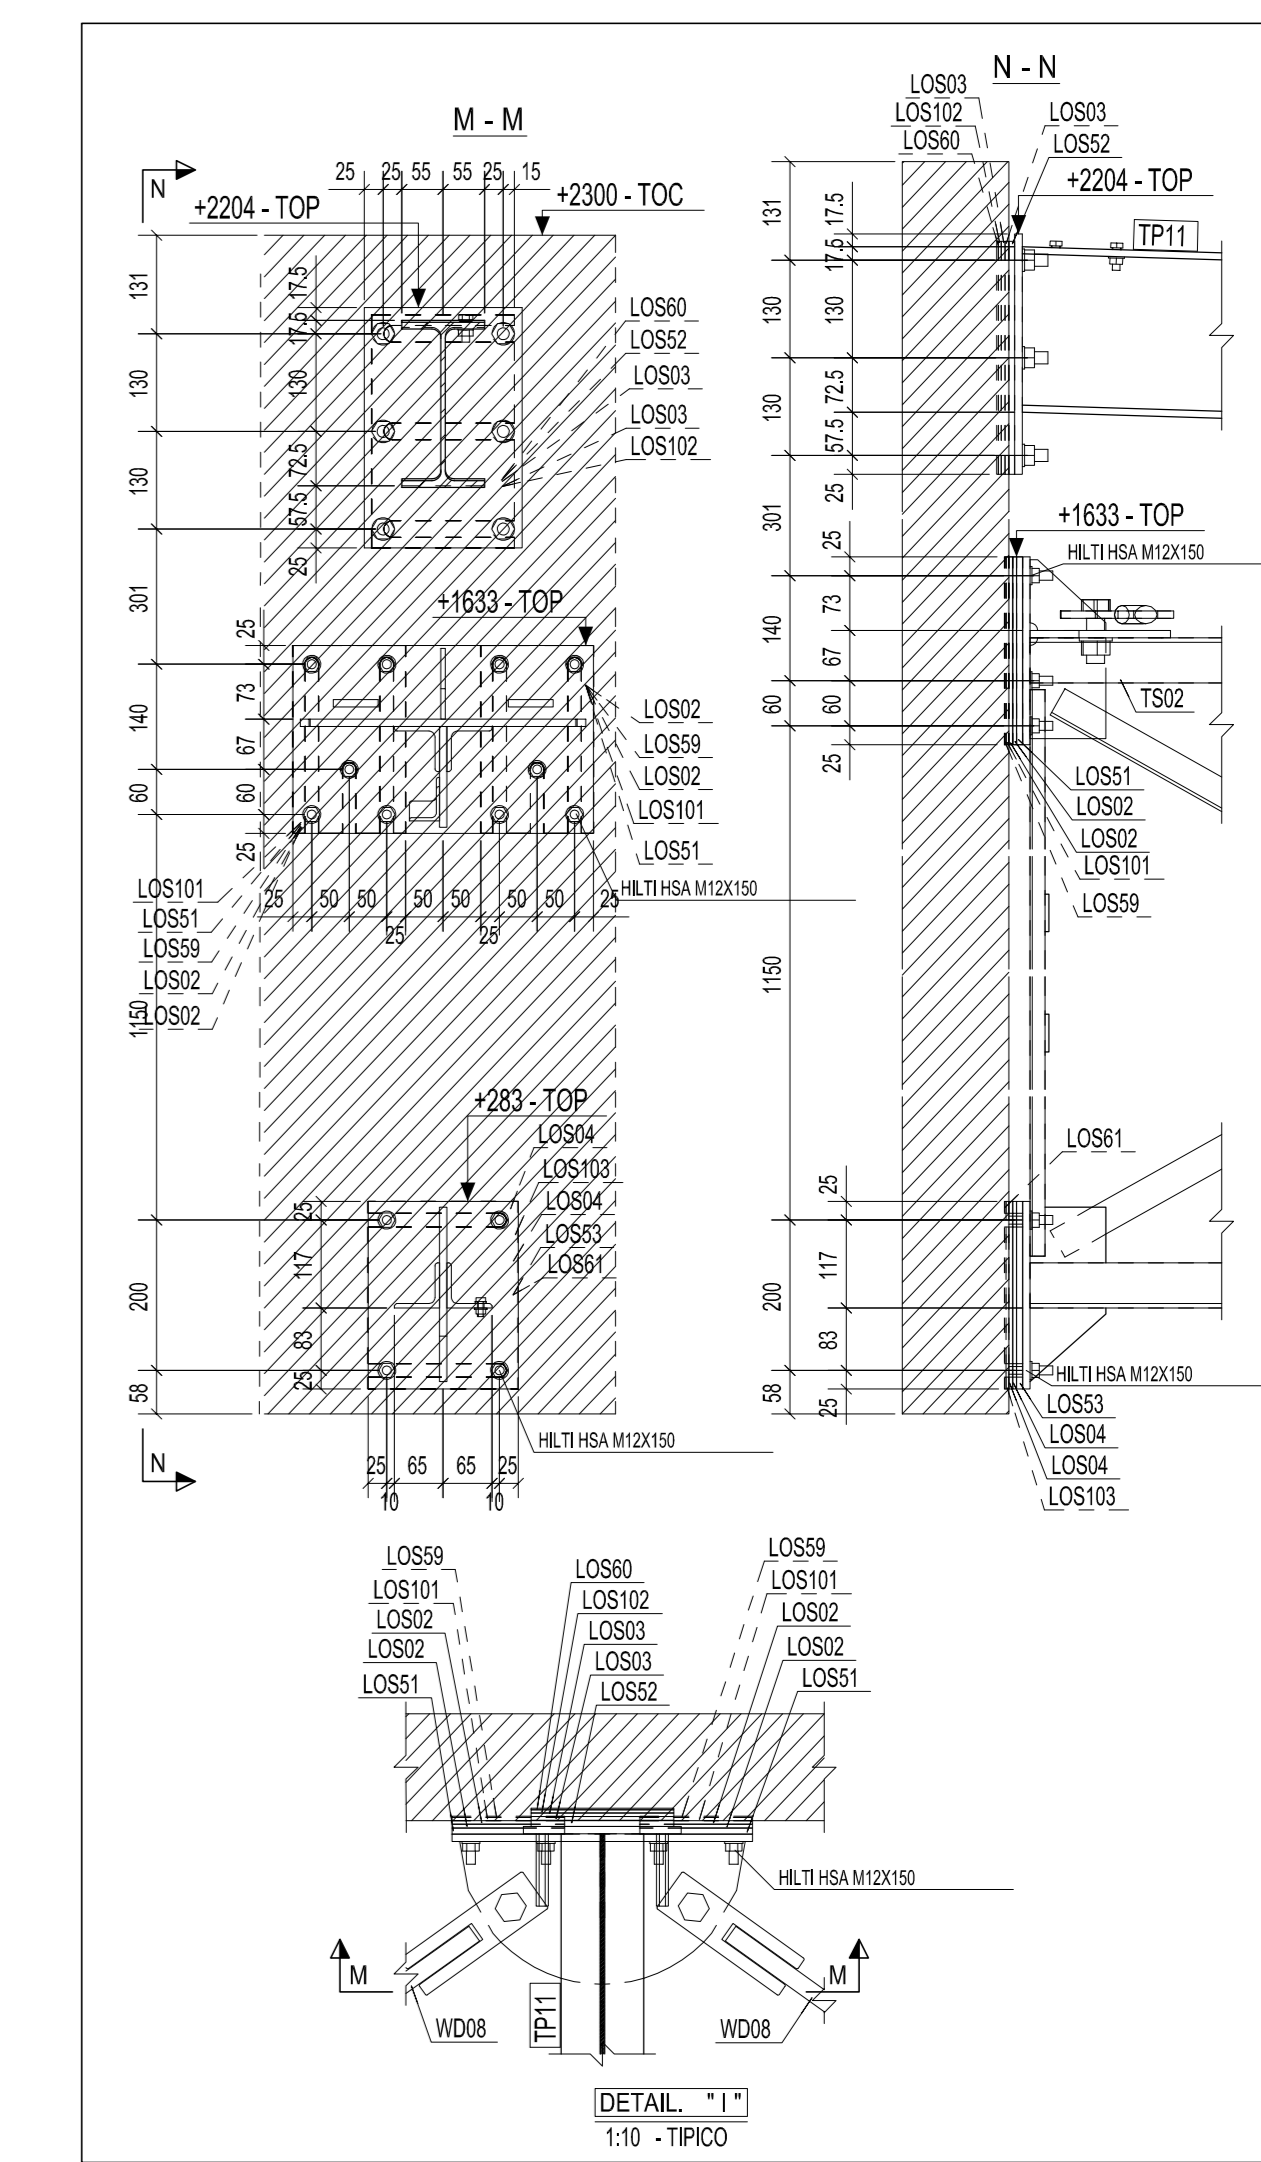
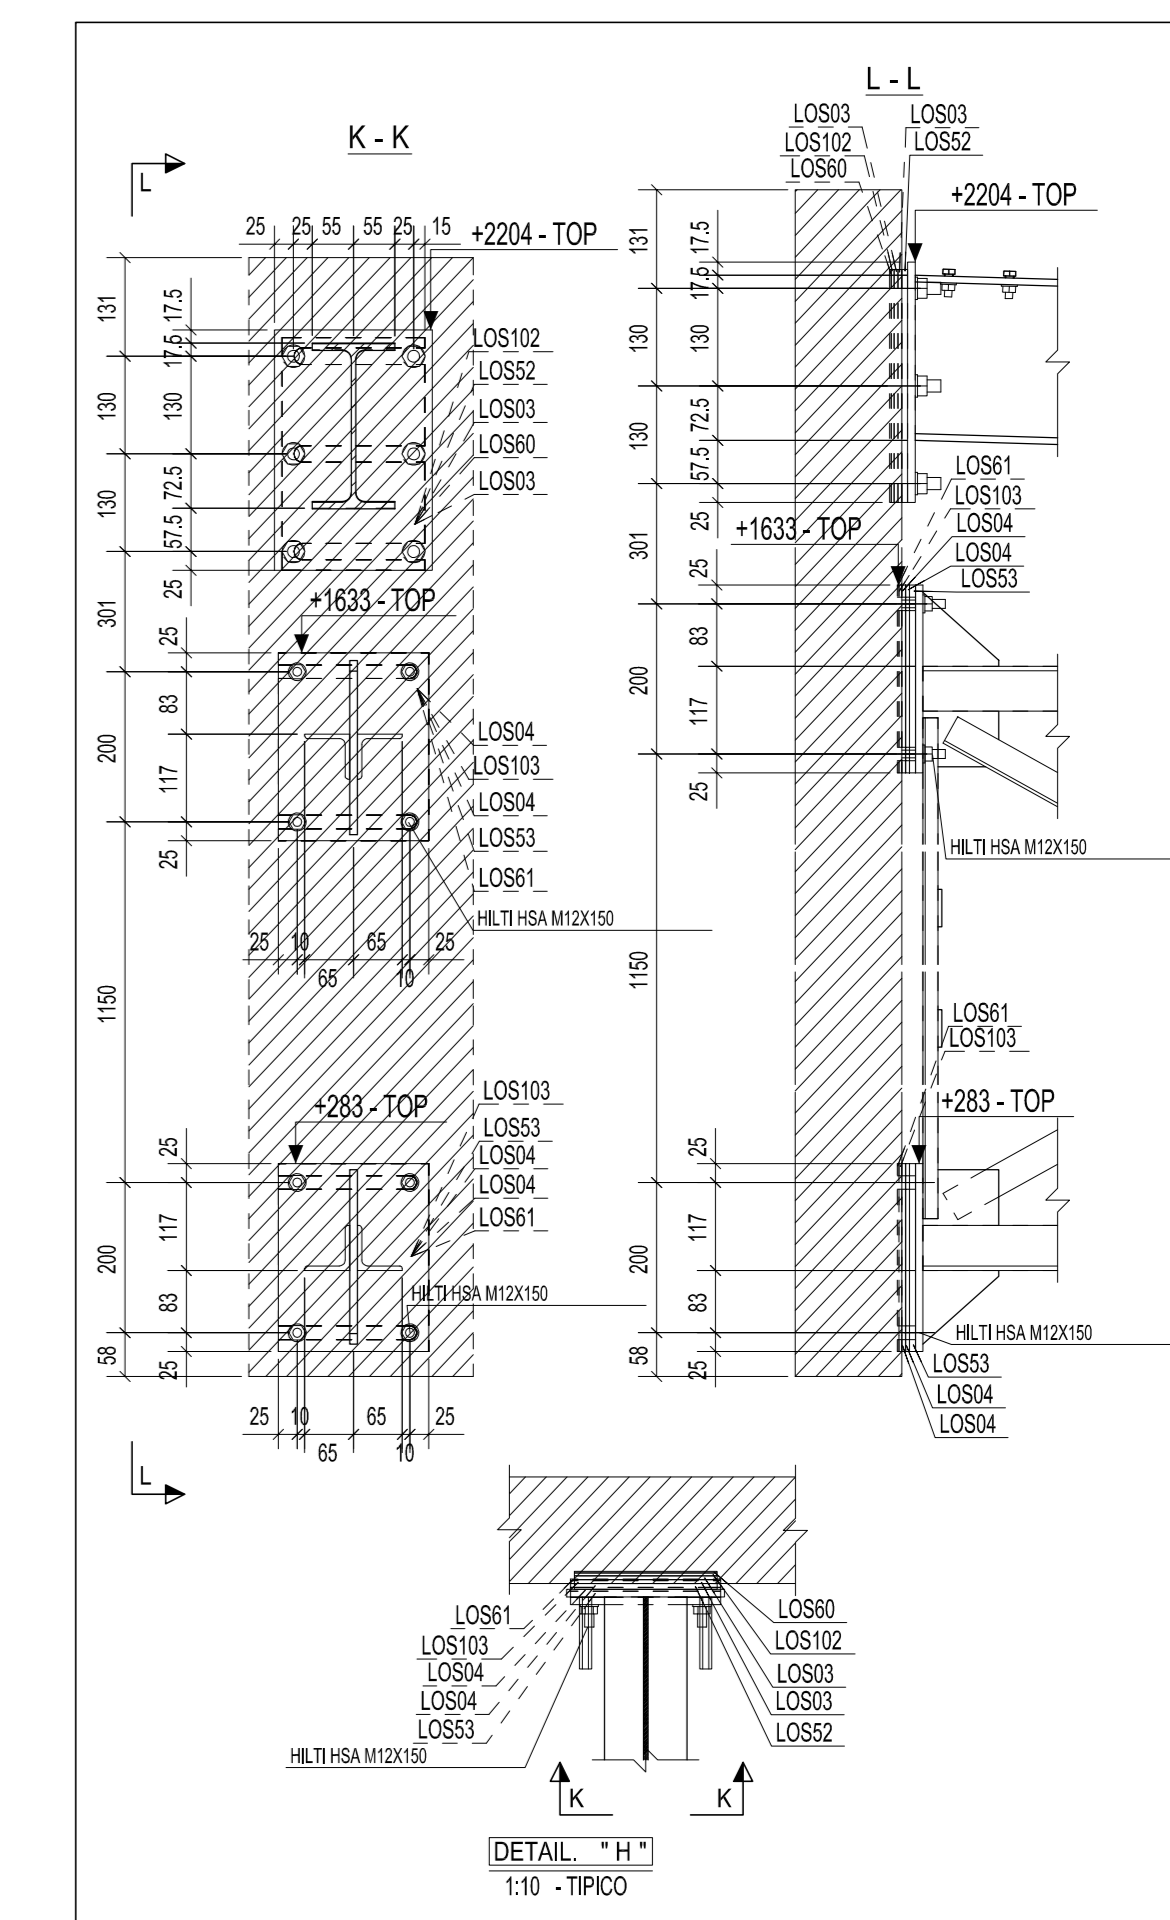



VISTA SU - PIANTA COPERTURA

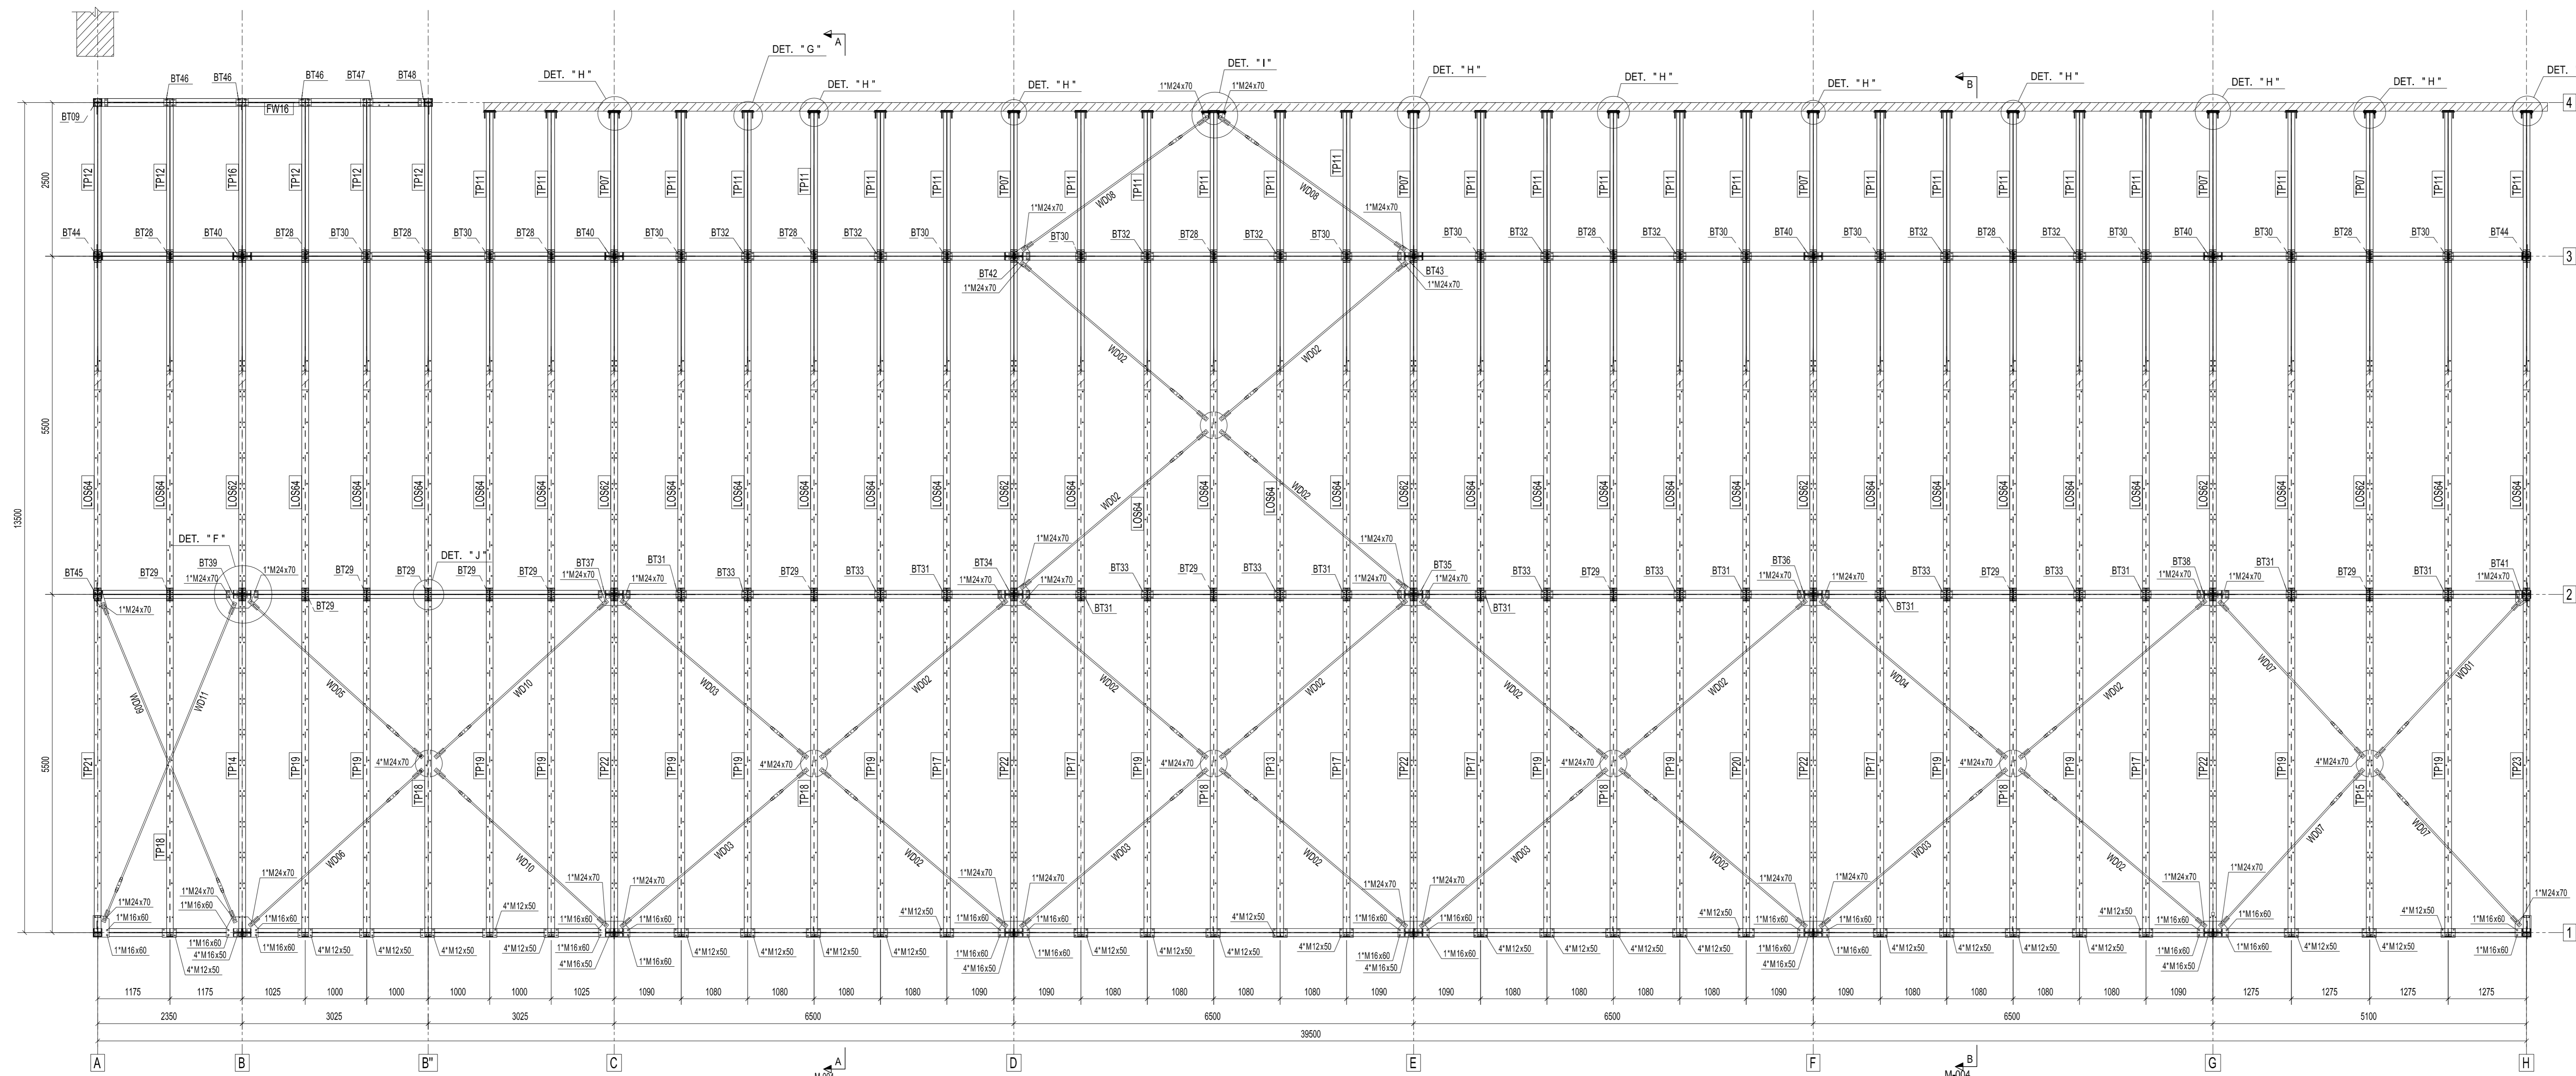

VISTA SU - PIANTA -760

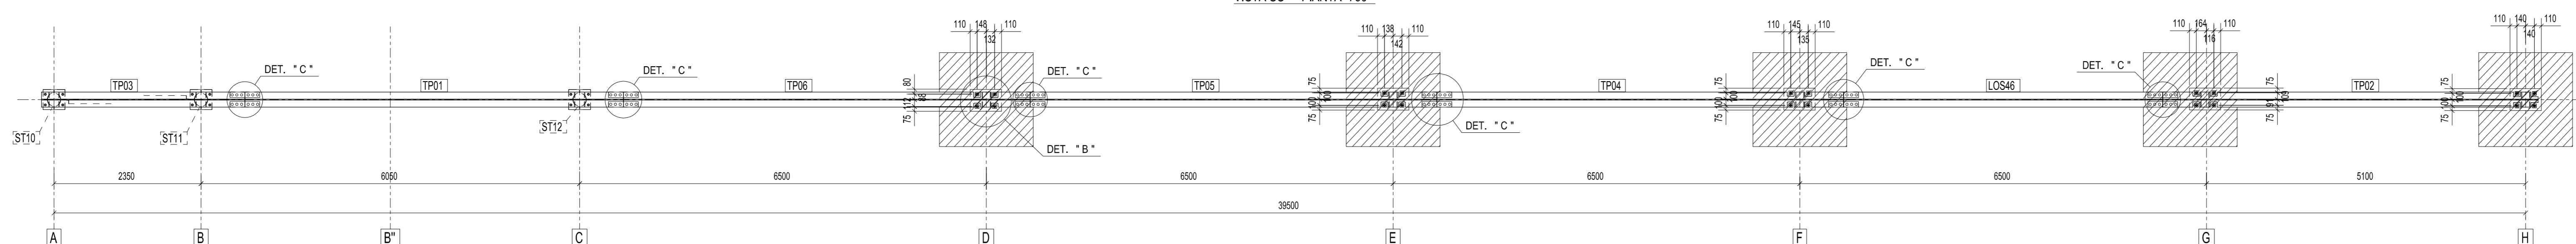

VISTA SU - PIANTA -1740

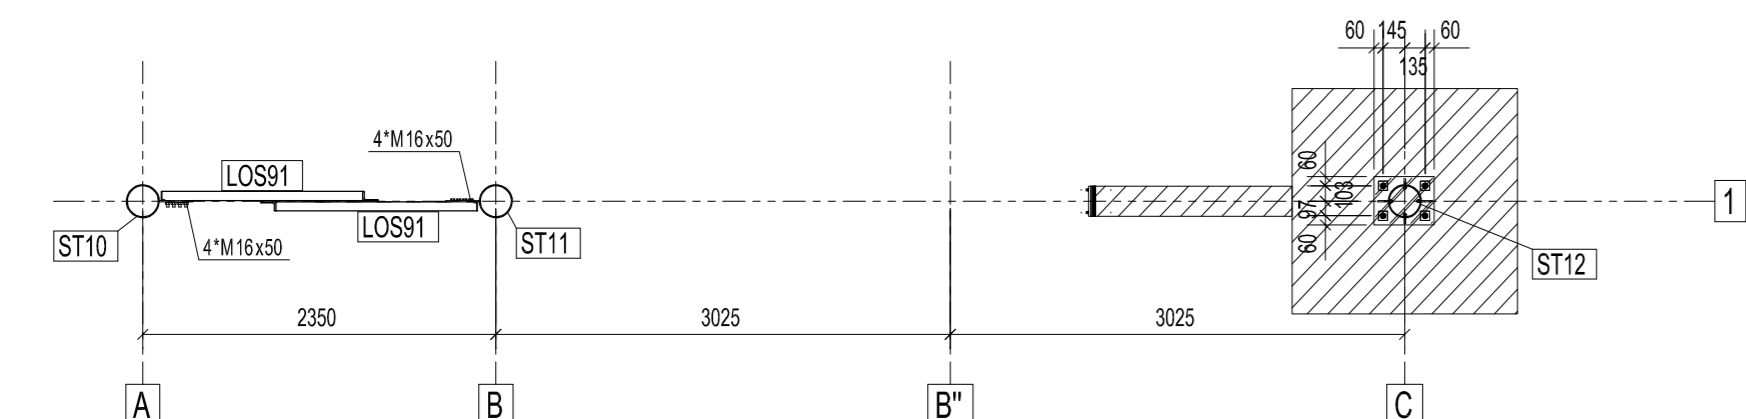

VISTA SU - PIANTA -4600

