VISTA SU - PICCHETTO 1

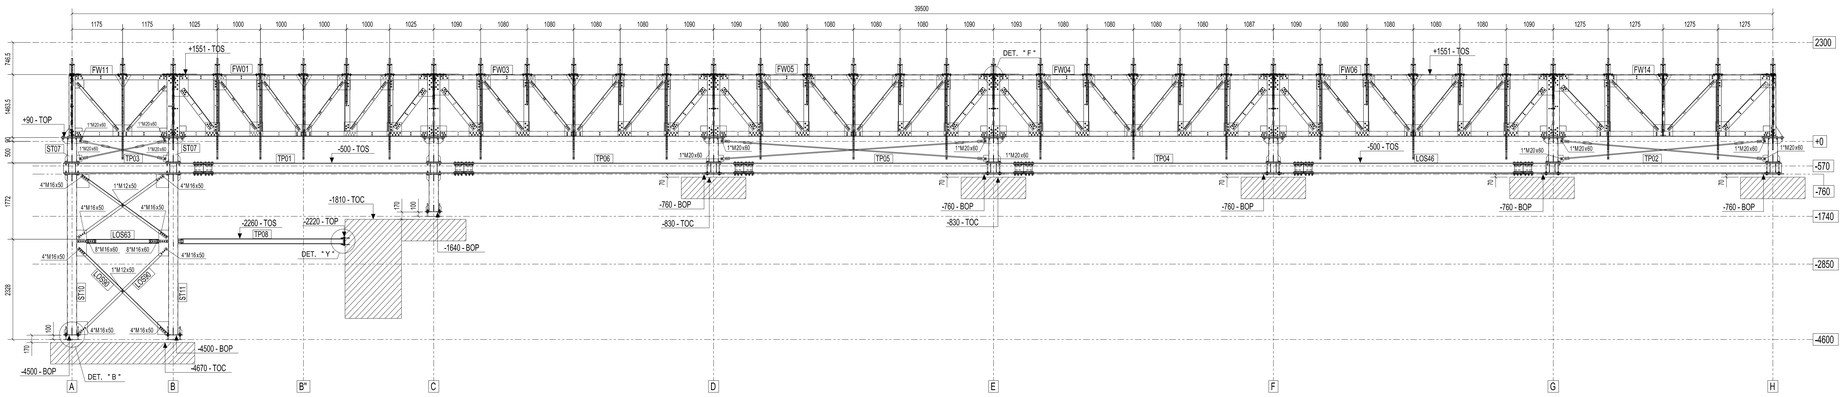

VISTA SU - PICCHETTO 2

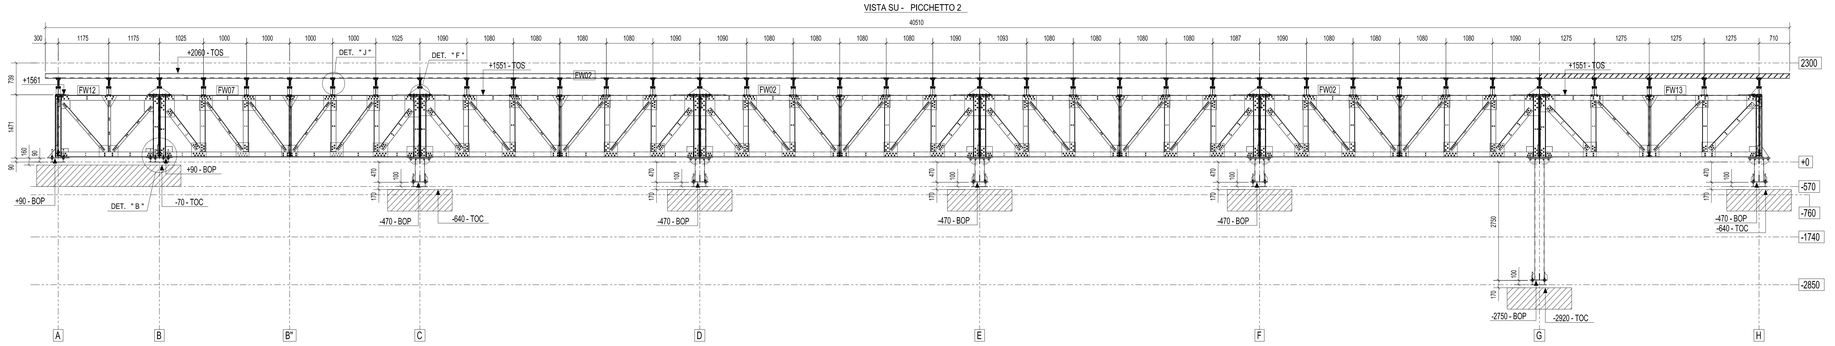

VISTA SU - PICCHETTO 3

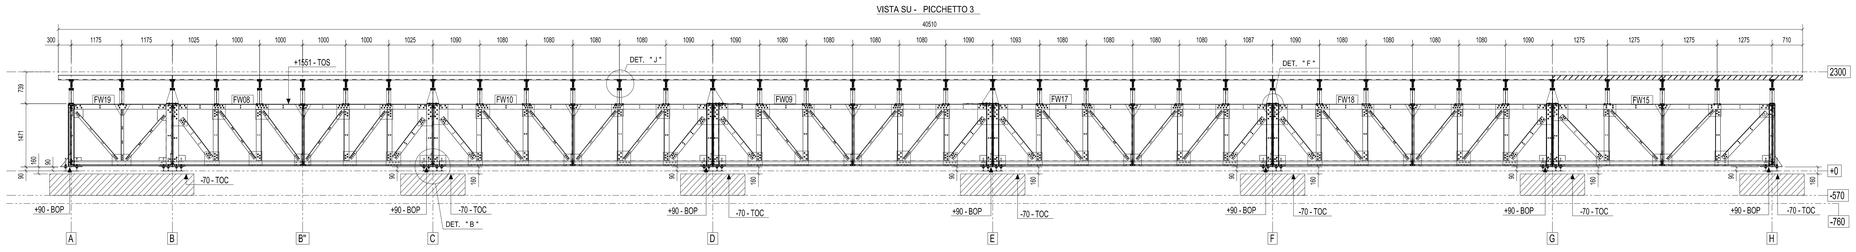

VISTA SU - PICCHETTO 4

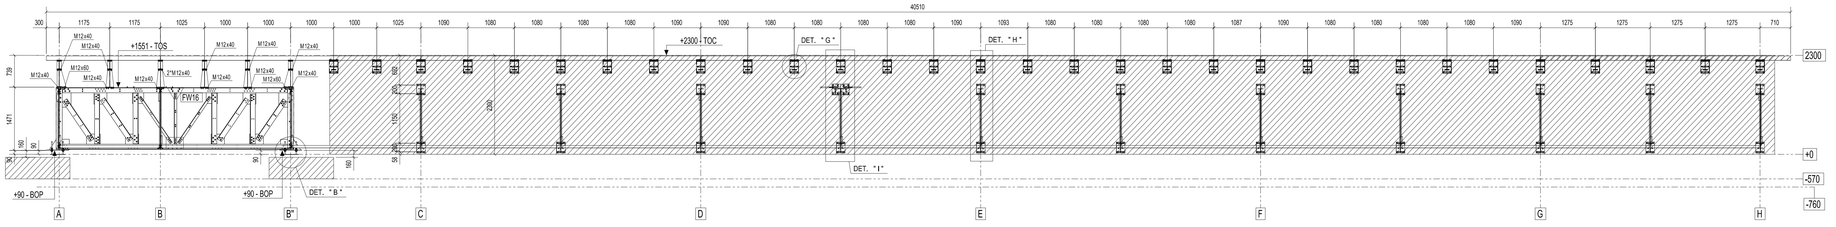

PIANTA CHIAVE

1:200

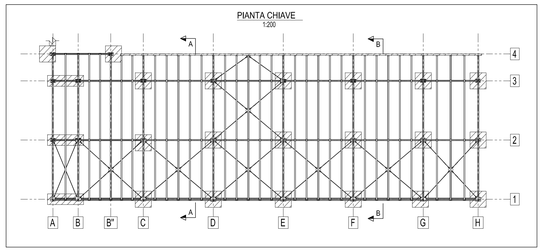

M - M

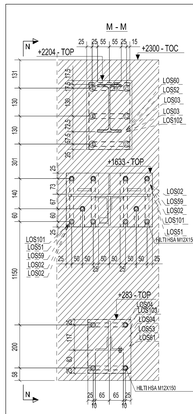

N - N

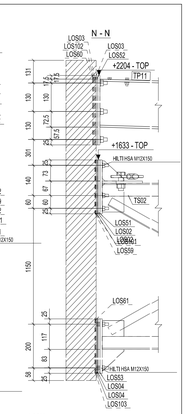

DETAIL " I "

1:10 - TIPICO

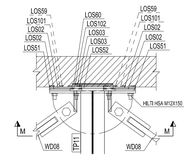

K - K

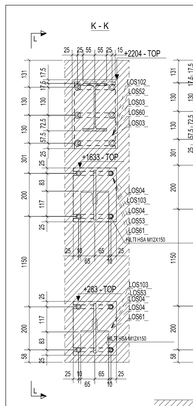

L - L

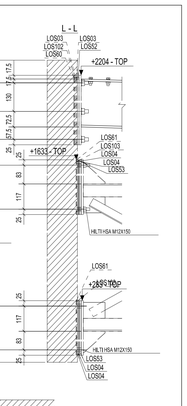

DETAIL " H "

1:10 - TIPICO

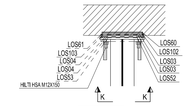

D - D

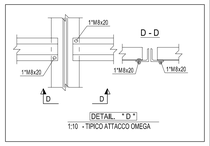

DETAIL " D "
1:10 - TIPICO ATTACCO OMEGA

R - R

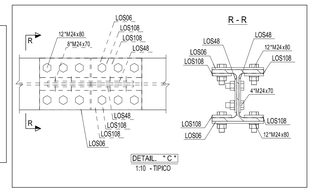

DETAIL " C "
1:10 - TIPICO

O - O

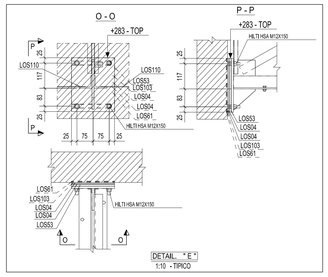

P - P

DETAIL " E "
1:10 - TIPICO

F - F

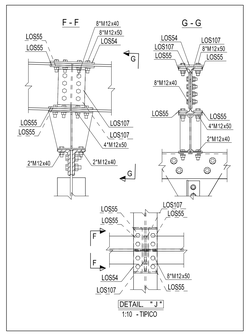

G - G

DETAIL " J "
1:10 - TIPICO

B - B

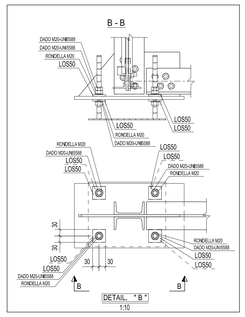

DETAIL " B "
1:10

A - A

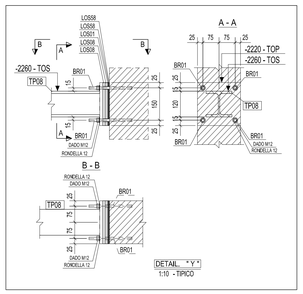

B - B

DETAIL " Y "
1:10 - TIPICO

I - I

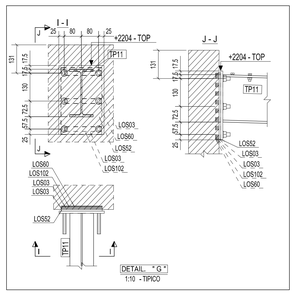

J - J

DETAIL " G "
1:10 - TIPICO

T - T

S - S

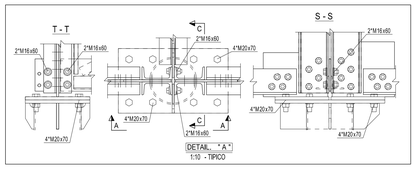

DETAIL " A "
1:10 - TIPICO

H - H

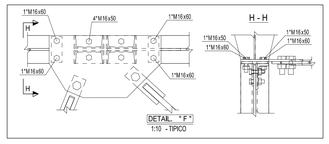

DETAIL " F "
1:10 - TIPICO