PIANTA POSIZIONAMENTO ANCORAGGI

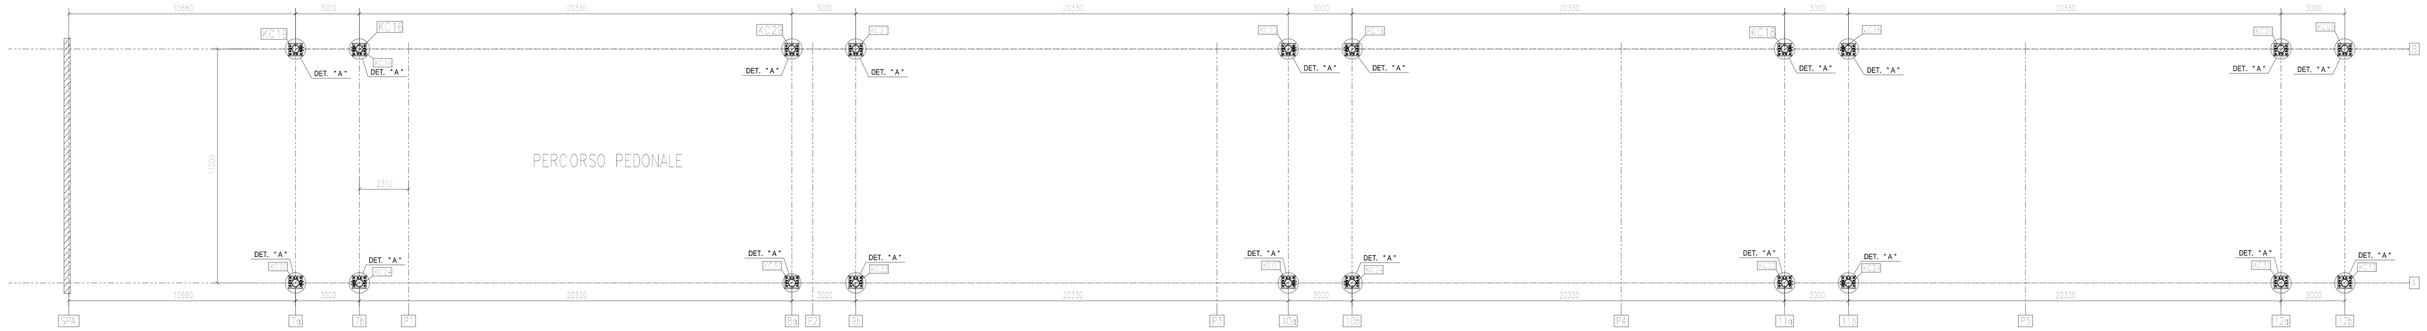

PIANTA POSIZIONAMENTO ANCORAGGI

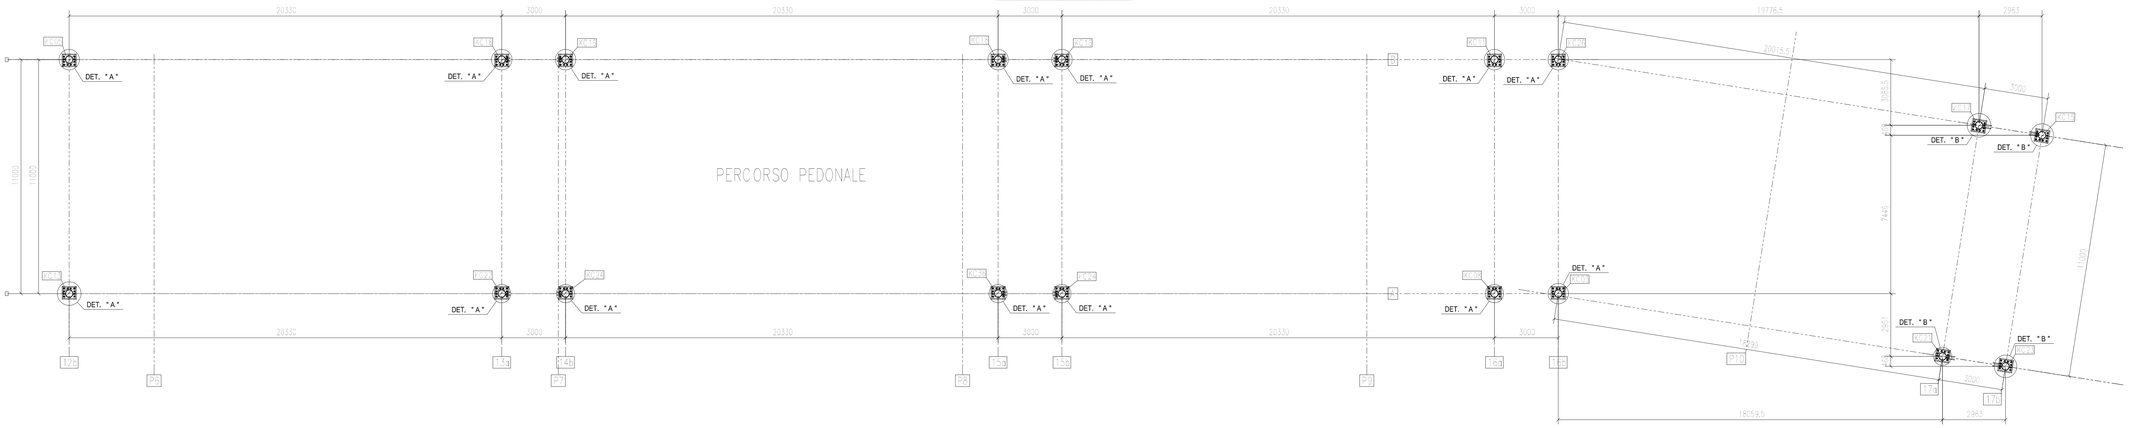

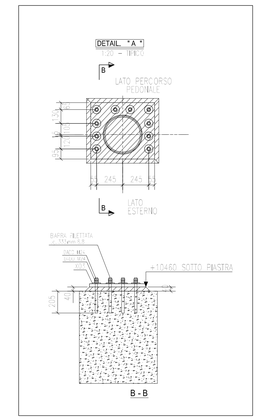

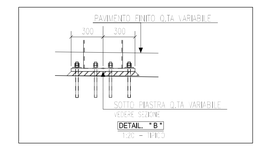

PIANTA POSIZIONAMENTO ANCORAGGI

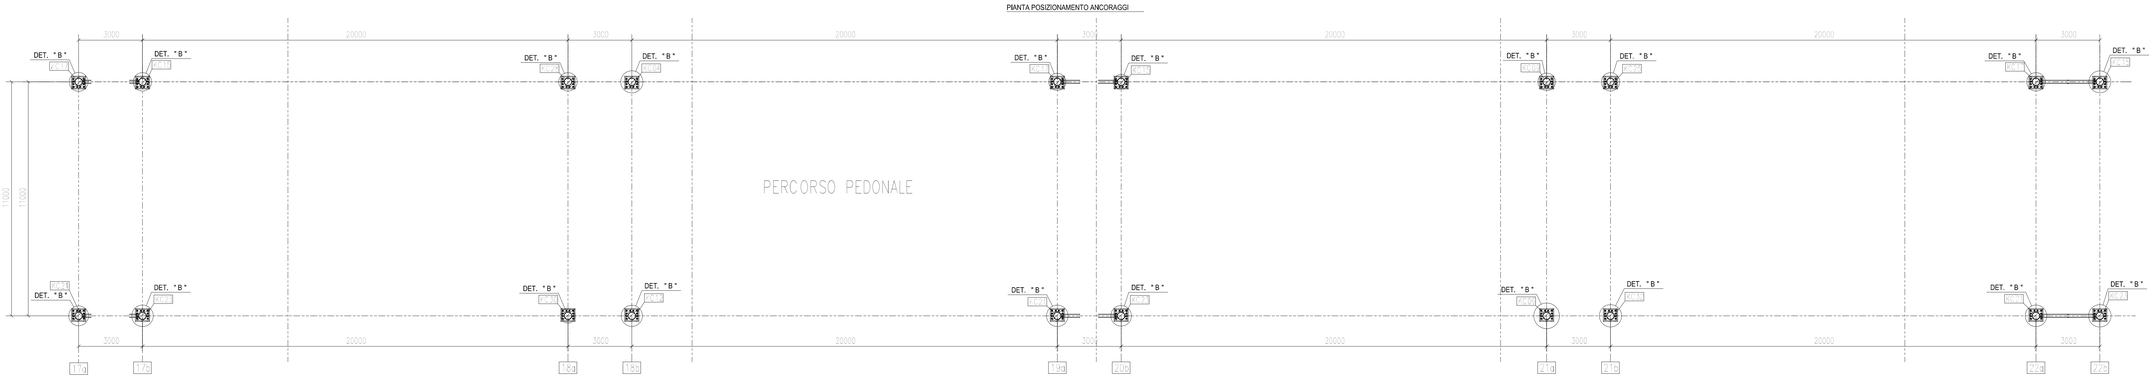

PIANTA POSIZIONAMENTO ANCORAGGI

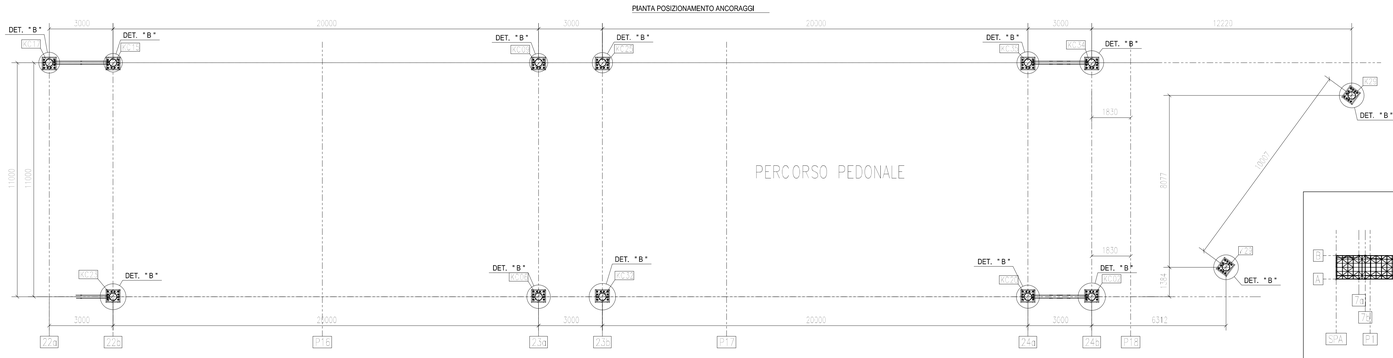

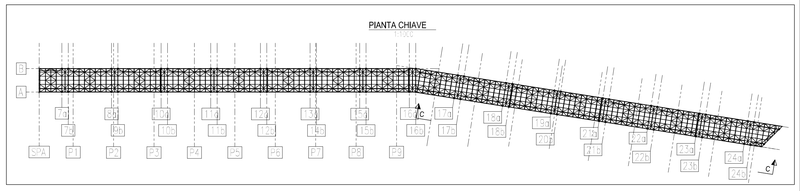
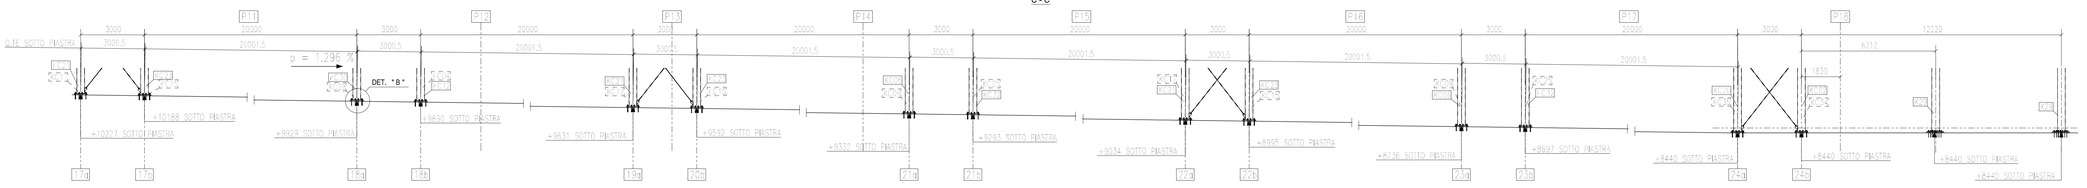
C - C