PLAN Q.TA +10.000

DETAIL-D
1:10

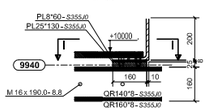

SCHNITT I - I

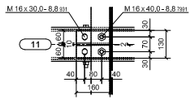

SCHNITT J - J

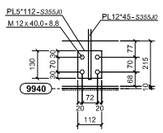

SCHNITT A-A
1:10

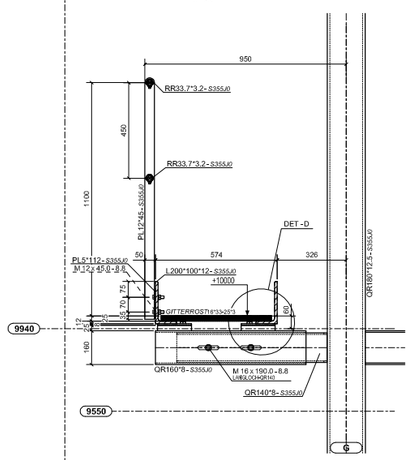

SCHNITT B - B

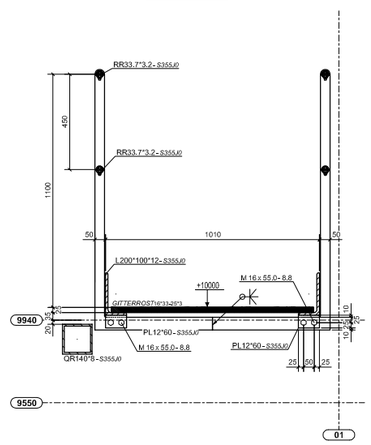

SCHNITTD - D

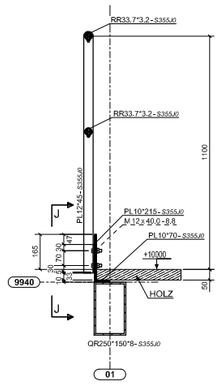

DETAIL - E
1:10

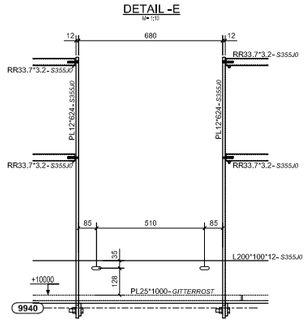

DETTAGLIO A
1:10

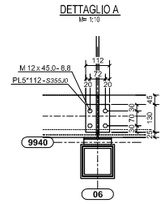

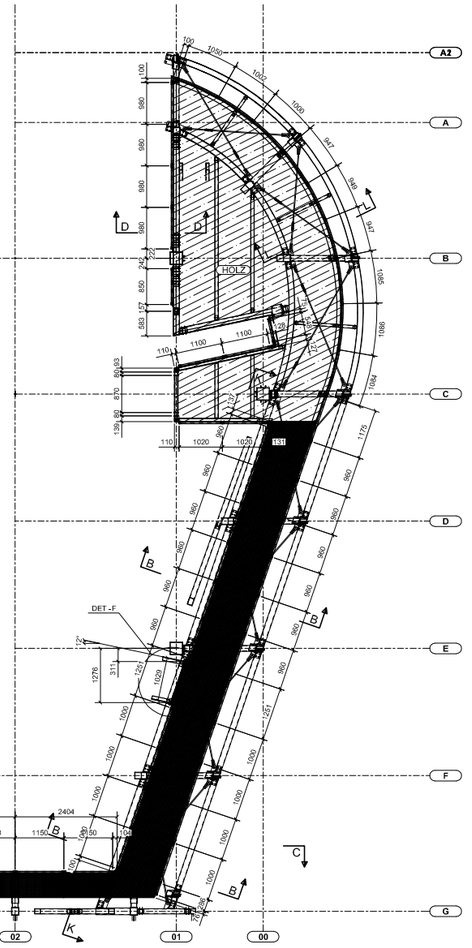

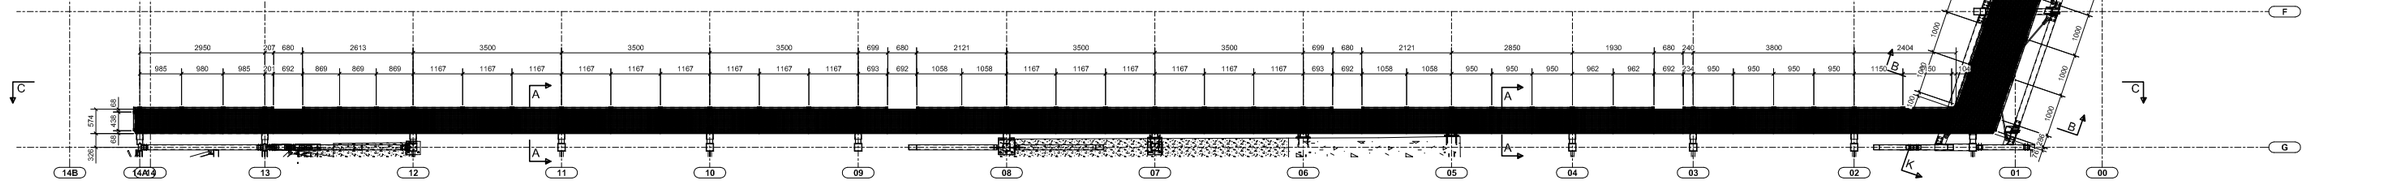

SCHNITTC - C

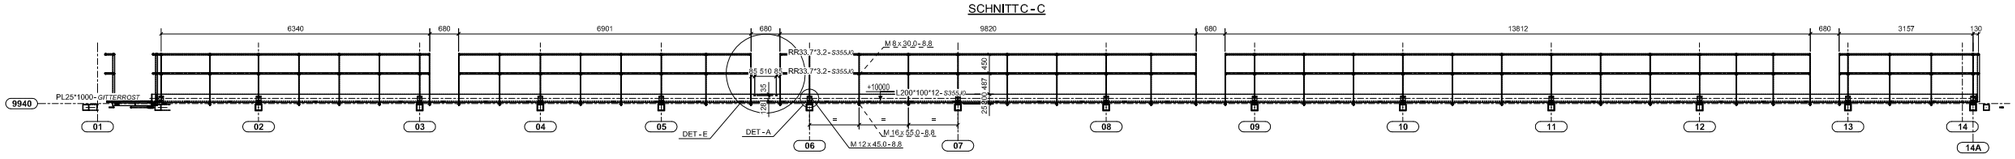

SCHNITTK - K

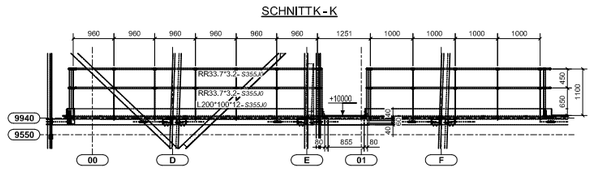

SCHNITTN - N

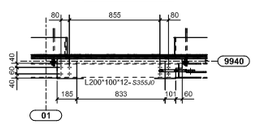

SCHNITTM - M

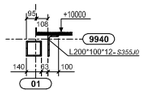

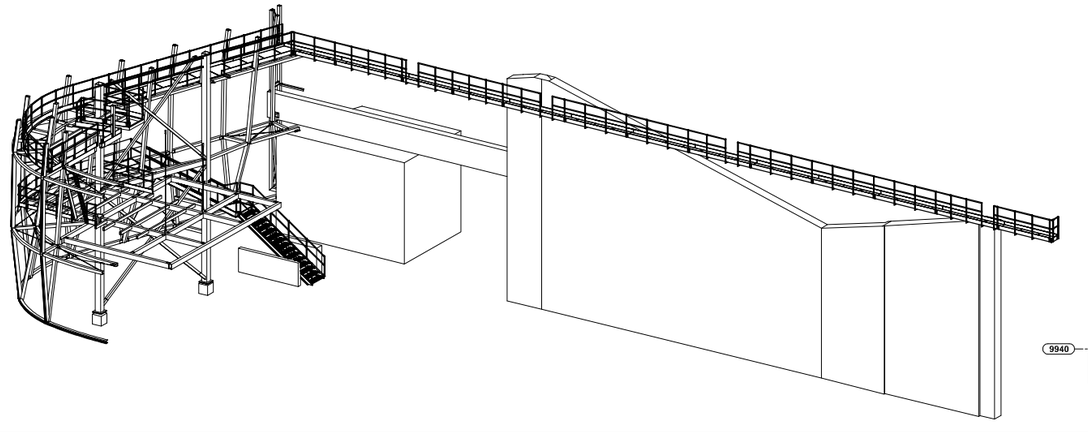

SCHNITTL - L
1:10

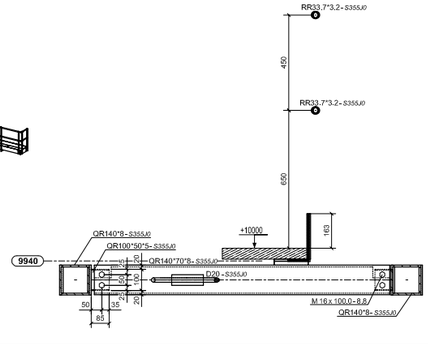

3D
1:20

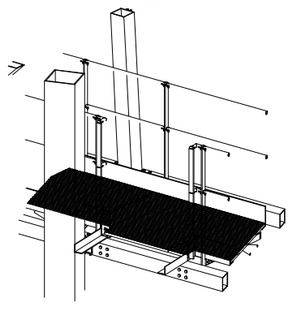
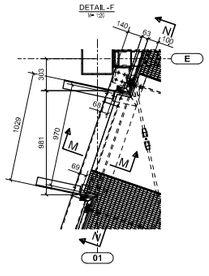
DETAIL - F
1:20