


Setto "A" SCALA 1:25

Setto "B" SCALA 1:25

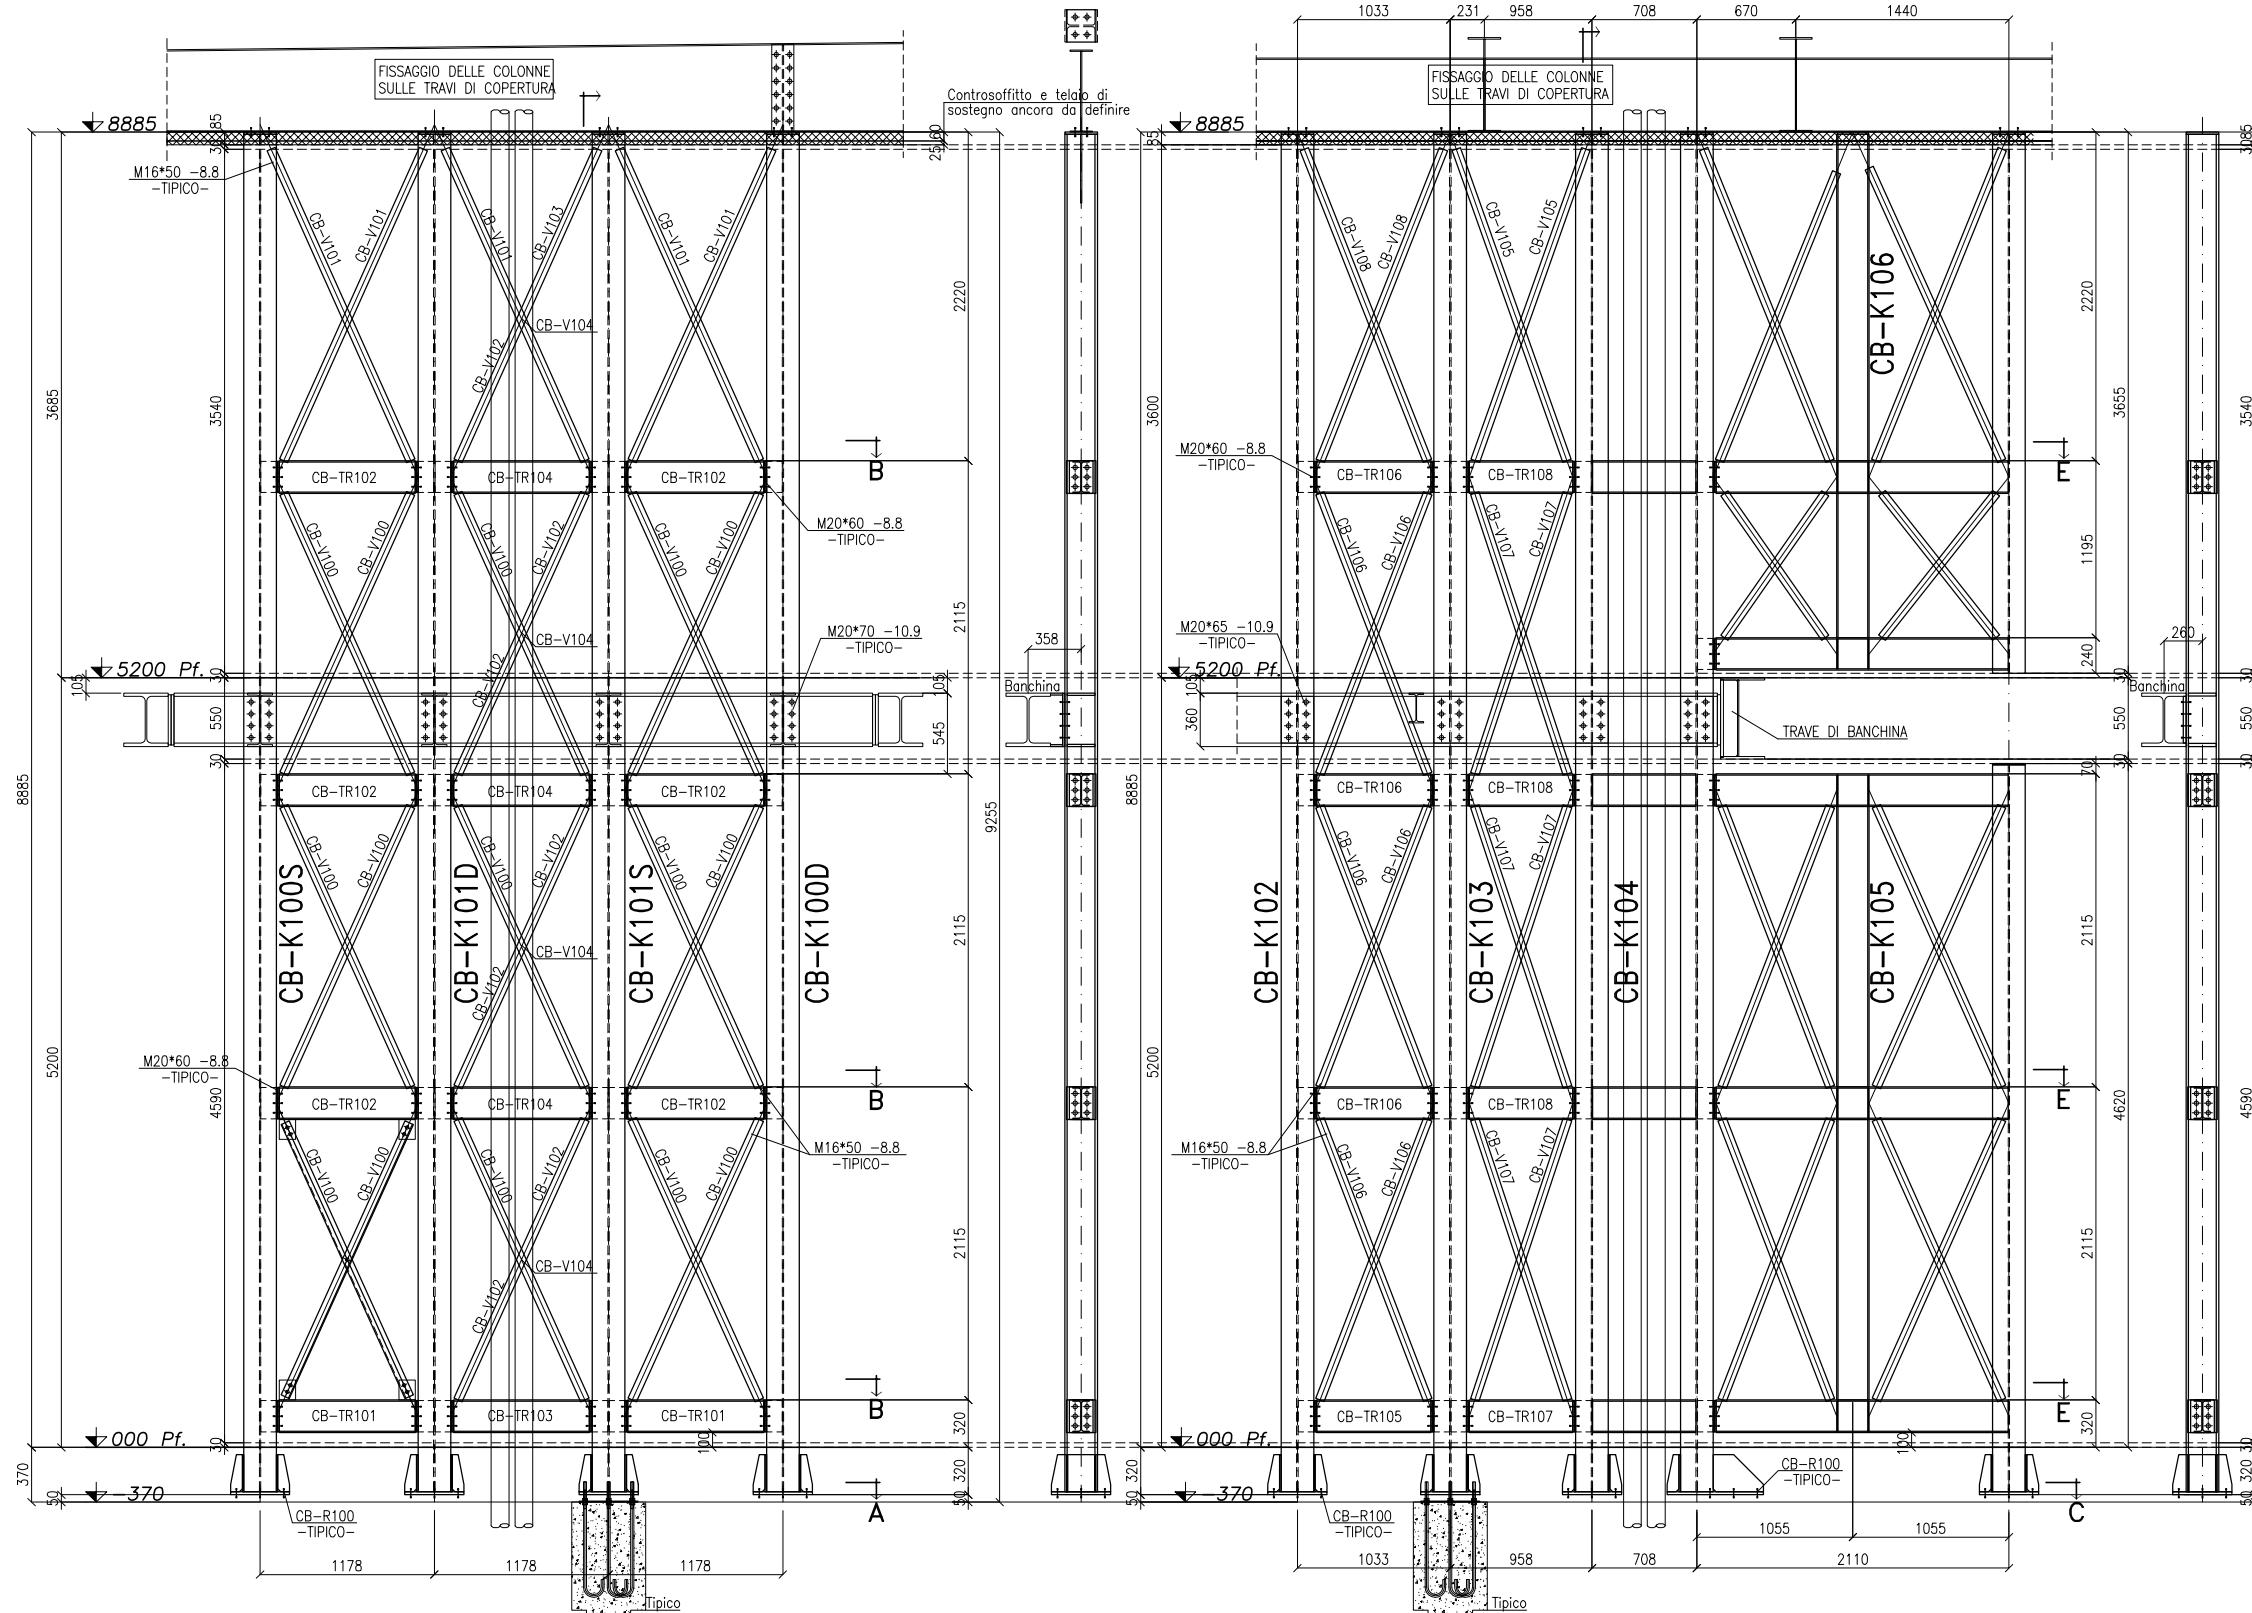

POSIZIONAMENTO DEI PANNELLI DI PARETE IN LAMIERA Sp.5mm RISPETTO AL CONTROSOFFITTO E AL PAVIMENTO FINITO.

