


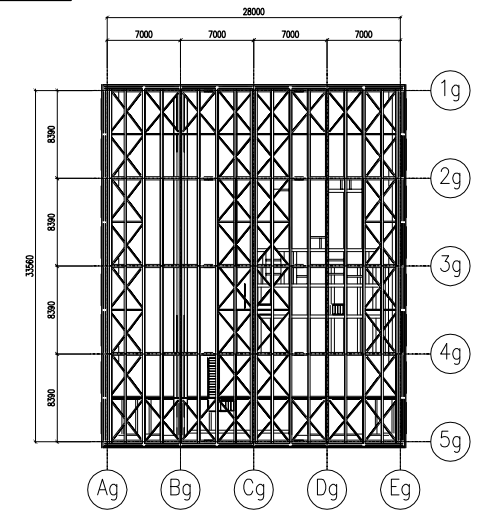


PIANTA CHIAVE
SCALA 1:250



LIST OF BOLTS									
DENOMIN.	UNIF.	GRADE	NUT		WASHER		PIECES	WEIGHT	
			UNIF.	GRADE	Q	UNIF.			
Vite M. 12x40	UNI5737	B. 8					140	8	
Vite M. 12x25	UNI5737	B. 8					4	0	
Vite M. 12x40	UNI5737	B. 8					4	0	
Vite M. 12x110	UNI5737	B. 8					4	0	
Vite M. 12x120	UNI5737	B. 8					8	1	
Vite M. 16x50	UNI5737	B. 8					788	93	
Vite M. 16x55	UNI5737	B. 8					107	13	
Vite M. 16x60	UNI5737	B. 8					1484	197	
Vite M. 16x65	UNI5737	B. 8					148	21	
Vite M. 16x70	UNI5737	B. 8					994	125	
Vite M. 16x80	UNI5737	B. 8					1812	239	
Vite M. 20x45	UNI5737	B. 8					384	77	
Vite M. 20x70	UNI5737	B. 8					63	20	
Vite M. 20x75	UNI5737	B. 8					442	117	
Vite M. 20x80	UNI5737	B. 8					296	82	
Vite M. 20x70	UNI5737	B. 8					600	183	
Vite M. 20x75	UNI5737	B. 8					512	164	
Vite M. 22x80	UNI5737	B. 8					1560	523	
Vite M. 22x90	UNI5737	B. 8					3216	1174	
Vite M. 22x100	UNI5737	B. 8					112	44	
Vite M. 24x80	UNI5737	B. 8					162	67	
Vite M. 24x90	UNI5737	B. 8					96	43	
Vite M. 24x100	UNI5737	B. 8					56	27	
Vite M. 24x110	UNI5737	B. 8					156	81	
Vite M. 27x80	UNI5737	B. 8					122	67	
Vite M. 27x100	UNI5737	B. 8					799	312	
Vite M. 27x110	UNI5737	B. 8					101	69	
Vite M. 27x120	UNI5737	B. 8					210	154	
Vite M. 27x130	UNI5737	B. 8					640	497	
Dado M. 12	UNI5588	65	UNI5588	65			160	3	
Dado M. 16	UNI5588	65	UNI5588	65			5267	158	
Dado M. 20	UNI5588	65	UNI5588	65			1142	66	
Dado M. 22	UNI5588	65	UNI5588	65			6000	432	
Dado M. 24	UNI5588	65	UNI5588	65			470	47	
Dado M. 27	UNI5588	65	UNI5588	65			1999	306	
Dado M. 30	UNI5588	65	UNI5588	65			71	7	
Dado M. 33	UNI5588	65	UNI5588	65			128	36	
Dado M. 43	UNI5588	65	UNI5588	65			96	69	
Ron. M. 12	UNI6592				UNI6592		160	1	
Ron. M. 16	UNI6592				UNI6592		5155	57	
Ron. M. 18	UNI6598				UNI6598		24	1	
Ron. M. 20	UNI6592				UNI6592		1142	19	
Ron. M. 22	UNI6592				UNI6592		6000	108	
Ron. M. 24	UNI6592				UNI6592		470	15	
Ron. M. 27	UNI6592				UNI6592		1871	79	
Ron. M. 30	UNI6592				UNI6592		71	2	
BARRA M6x250							8	4	
BARRA M8x250							31	86	
GOLFARE M16 UNI2948							8	4	
TASSELLI M16							8	1	
								6168	

DISEGNI COSTRUTTIVI COPERTURA-ARCARECCI
TAVOLE N.° E069:E041

DISEGNI COSTRUTTIVI BARACCATO
TAVOLE N.° E042:E044

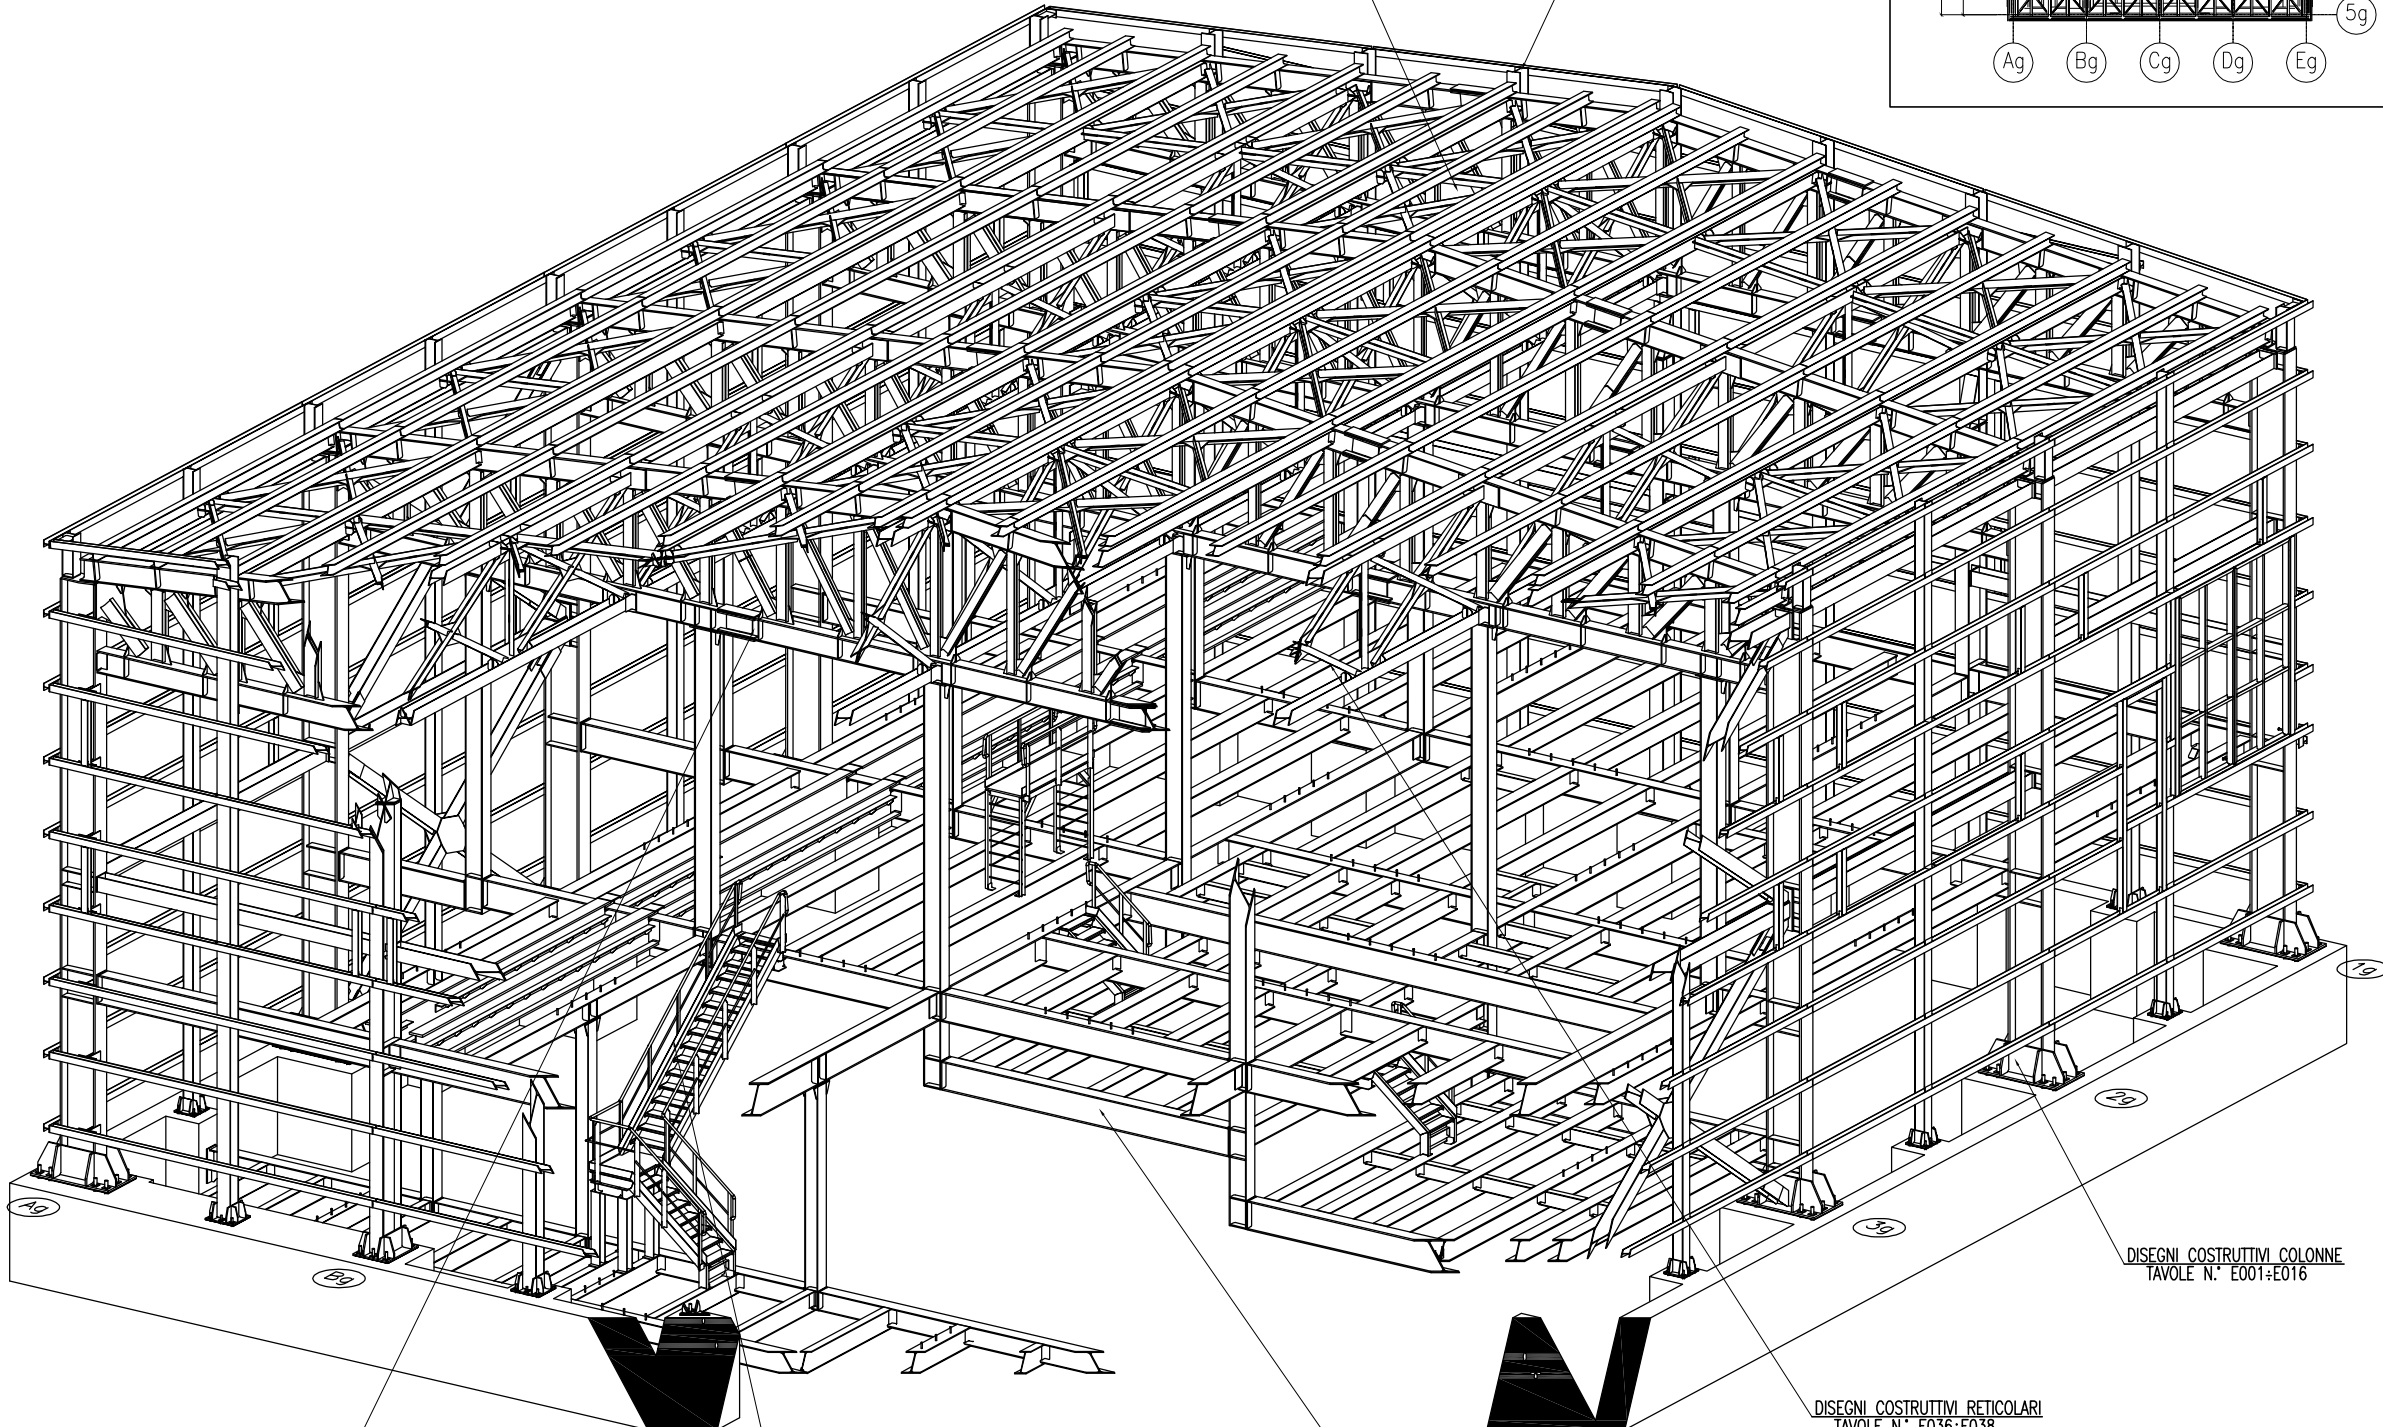

DISEGNI COSTRUTTIVI CAPRIATE
TAVOLE N.° E030:E035

DISEGNI COSTRUTTIVI SCALE-PASSERELLE-PARAPETTI
TAVOLE N.° E045:E049

DISEGNI COSTRUTTIVI PIANI INTERNI
TAVOLE N.° E017:E029

DISEGNI COSTRUTTIVI RETICOLARI
TAVOLE N.° E036:E038

DISEGNI COSTRUTTIVI COLONNE
TAVOLE N.° E001:E016