




PIANTA DI COPERTURA-CONTROVENTI E CORRENTI IN FALDA

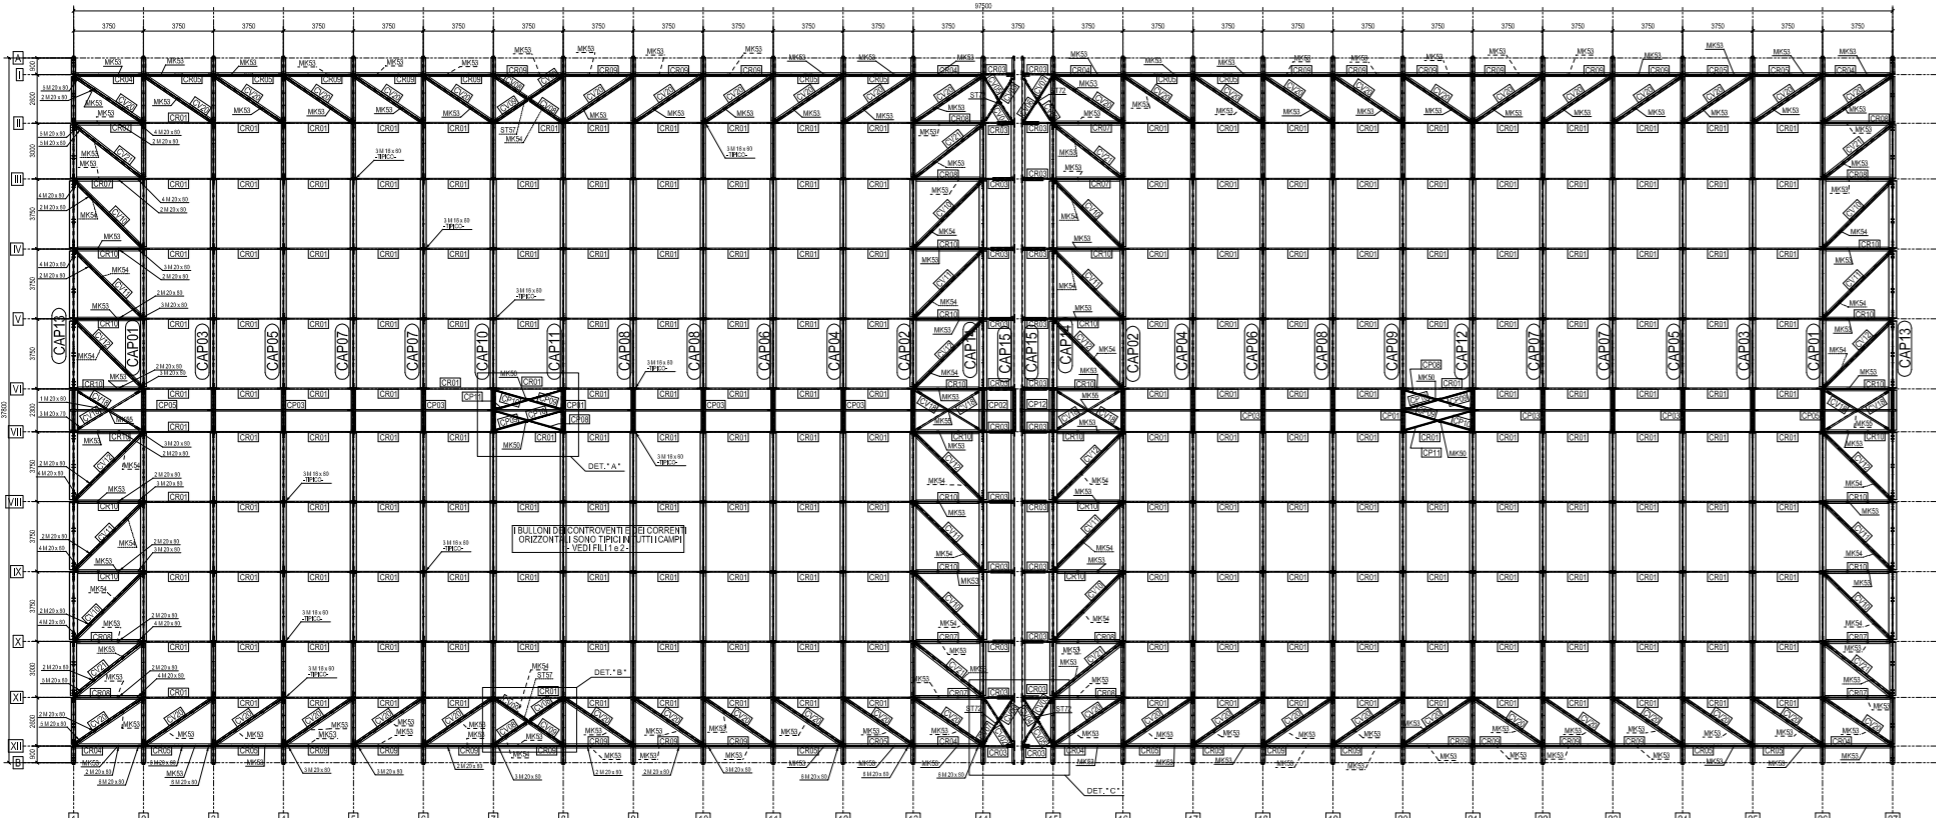





PIANTA DI COPERTURA-CONTROVENTI E CORRENTI INFERIORI DI CATENA

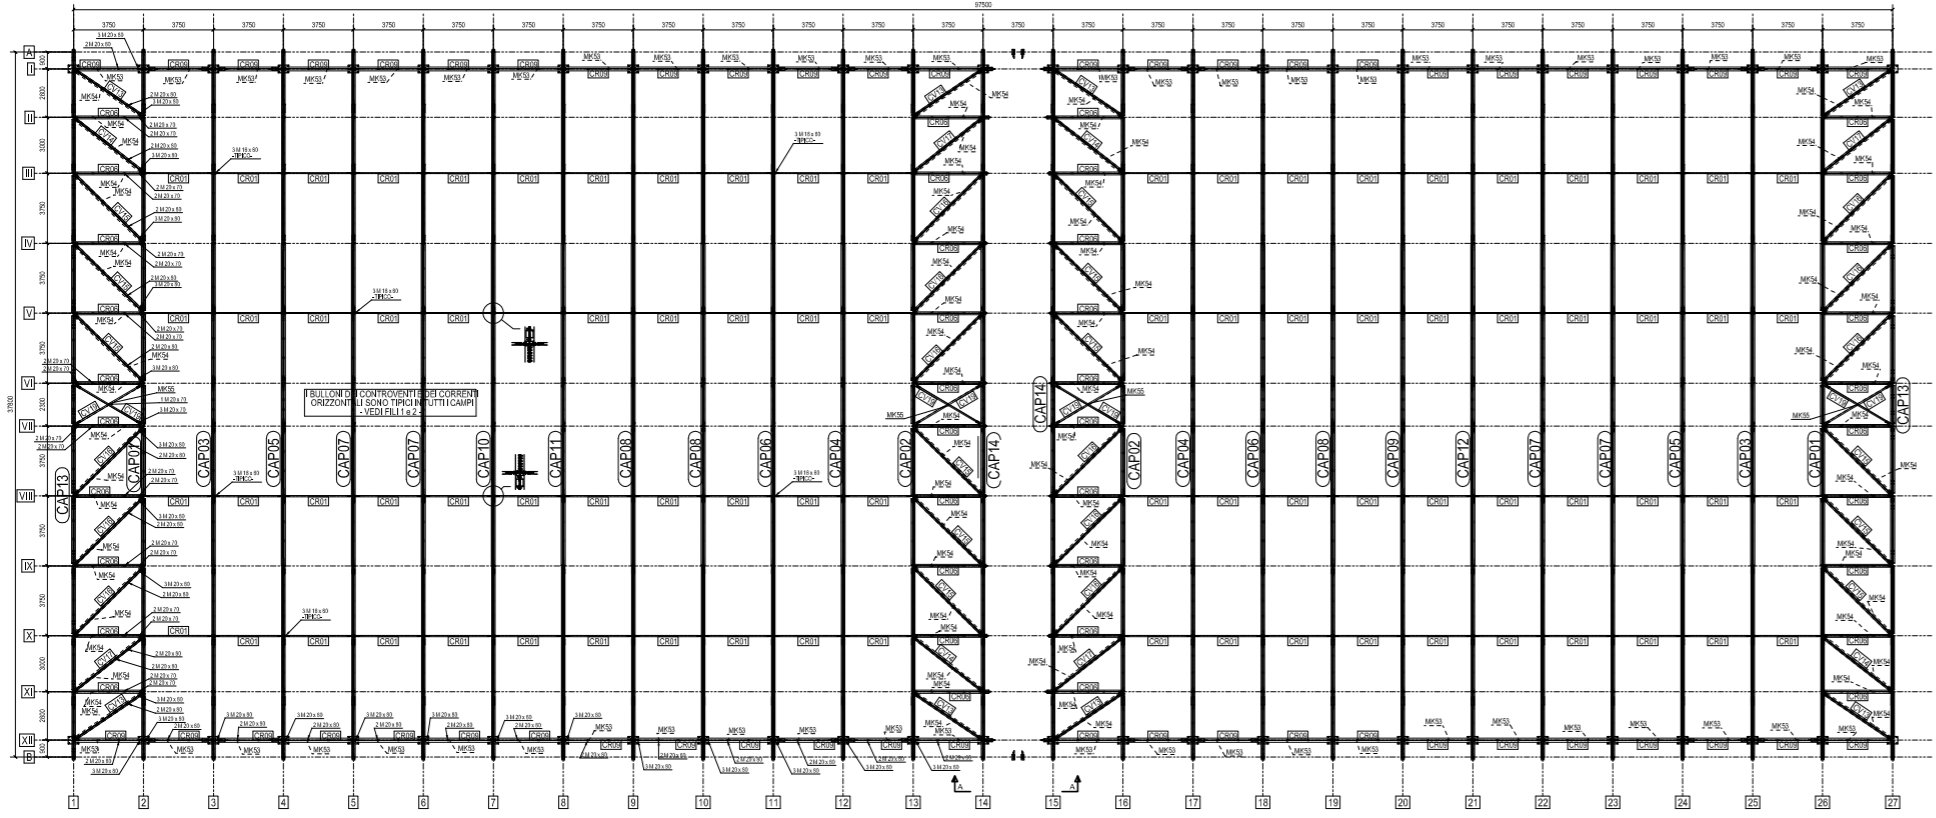


VISTA LONGITUDINALE SU PICCHETTI "T" e "Z"

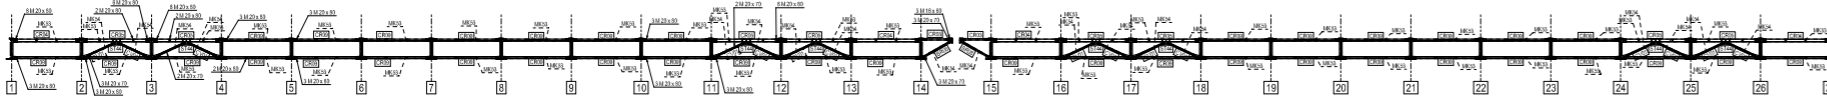

PIANTA PUNTONI INFERIORI ZONA GIUNTO

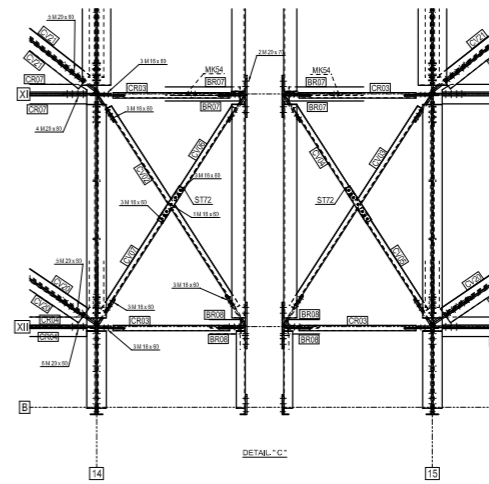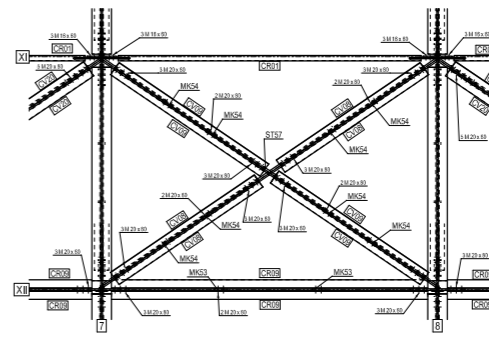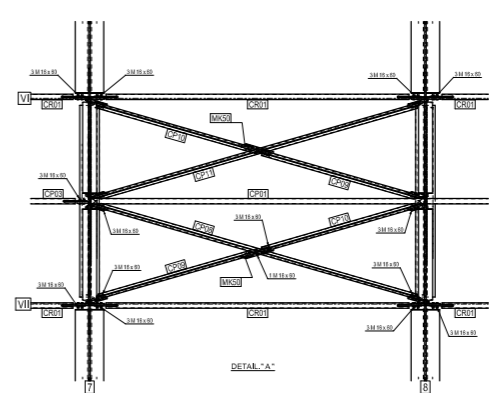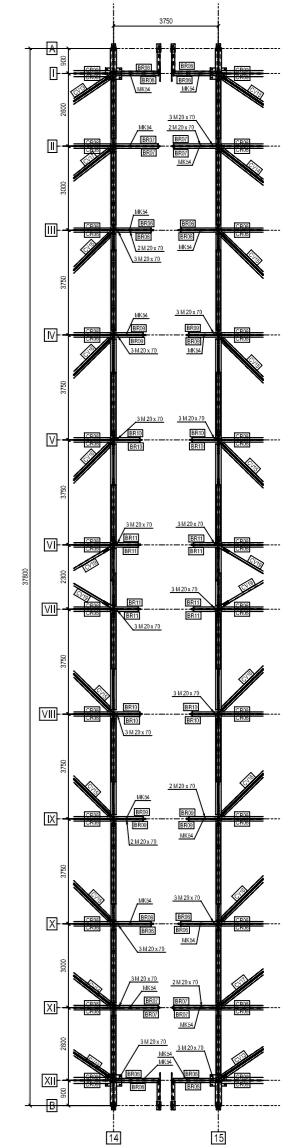

DETTAGLIO CONTROVENTATURA CUPOLINO

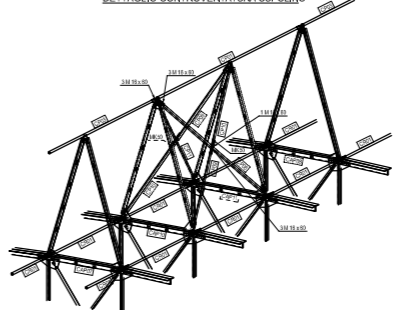

VISTA B-B CAPRIATE E PUNTONI SUL GIUNTO

