PICCHETTO F04.C

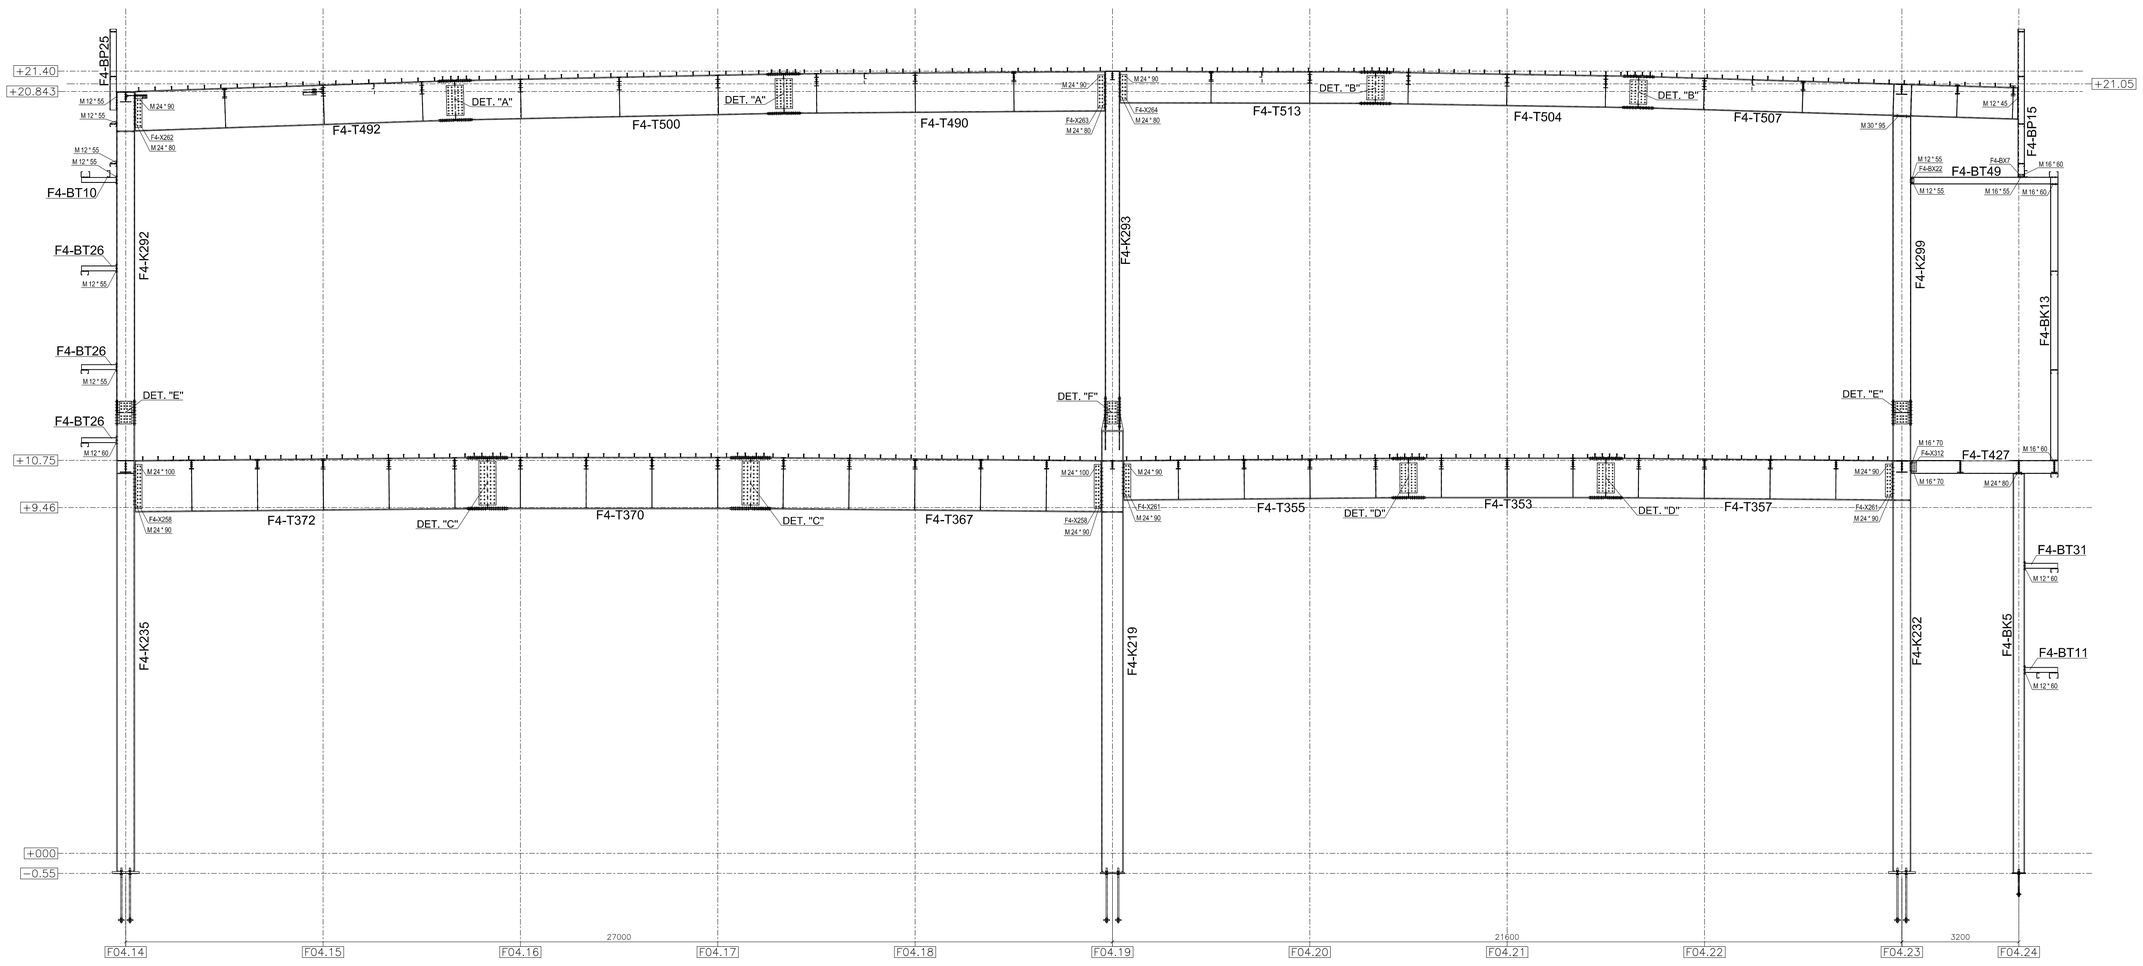

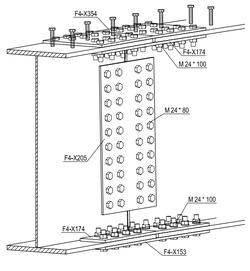

DETTAGLIO" A "
SCALA1:10

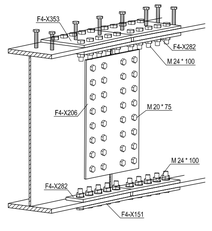

DETTAGLIO" B "
SCALA1:10

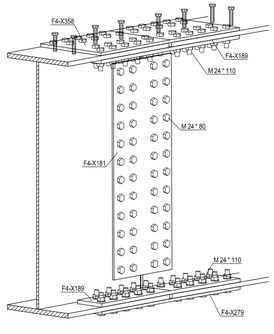

DETTAGLIO" C "
SCALA1:10

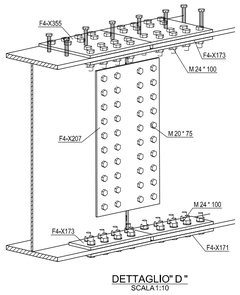

DETTAGLIO" D "
SCALA1:10

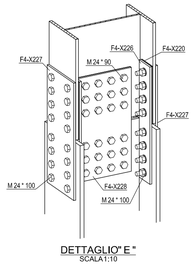

DETTAGLIO" E "
SCALA1:10

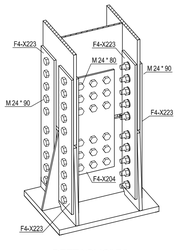

DETTAGLIO" F "
SCALA1:10

PIANTA CHIAVE

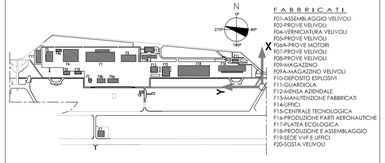

F A B B R I C A T I :
F01-ASSEMBLAGGIO VELIVOLI
F02-PROVE VELIVOLI
F04-VERNICIATURA VELIVOLI
F05-PROVE VELIVOLI
F06A-PROVE MOTORI
F07-PROVE VELIVOLI
F08-PROVE VELIVOLI
F09-MAGAZZINO
F09A-MAGAZZINO VELIVOLI
F10-DEPOSITO ESPLOSIVI
F11-GUARIOLA
F12-MENSA AZIENDALE
F13-MANUTENZIONE FABBRICATI
F14-UFFICI
F15-CENTRALE TECNOLOGICA
F16-PRODUZIONE PARTI AERONAUTICHE
F17-PIATTA ECOLOGICA
F18-PRODUZIONE E ASSEMBLAGGIO
F19-SEDE VVF E UFFICI
F20-SOSTA VELIVOLI

PIANTA CHIAVE F04

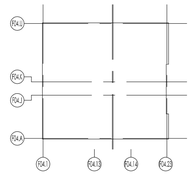

LIVELLI F04

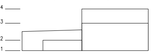

LIVELLO 1 – PIANO TERRA GENERALE (SERIE 1000)
LIVELLO 2 – PIANO MEZZANINO TECNICO (SERIE 2000)
LIVELLO 3 – COPERTURA PARTE BASSA E PRIMO PIANO PARTE ALTA (SERIE 3000)
LIVELLO 4 – COPERTURA ALTA (SERIE 4000)

NOTE