




VISTA SU - PIANTA +5870

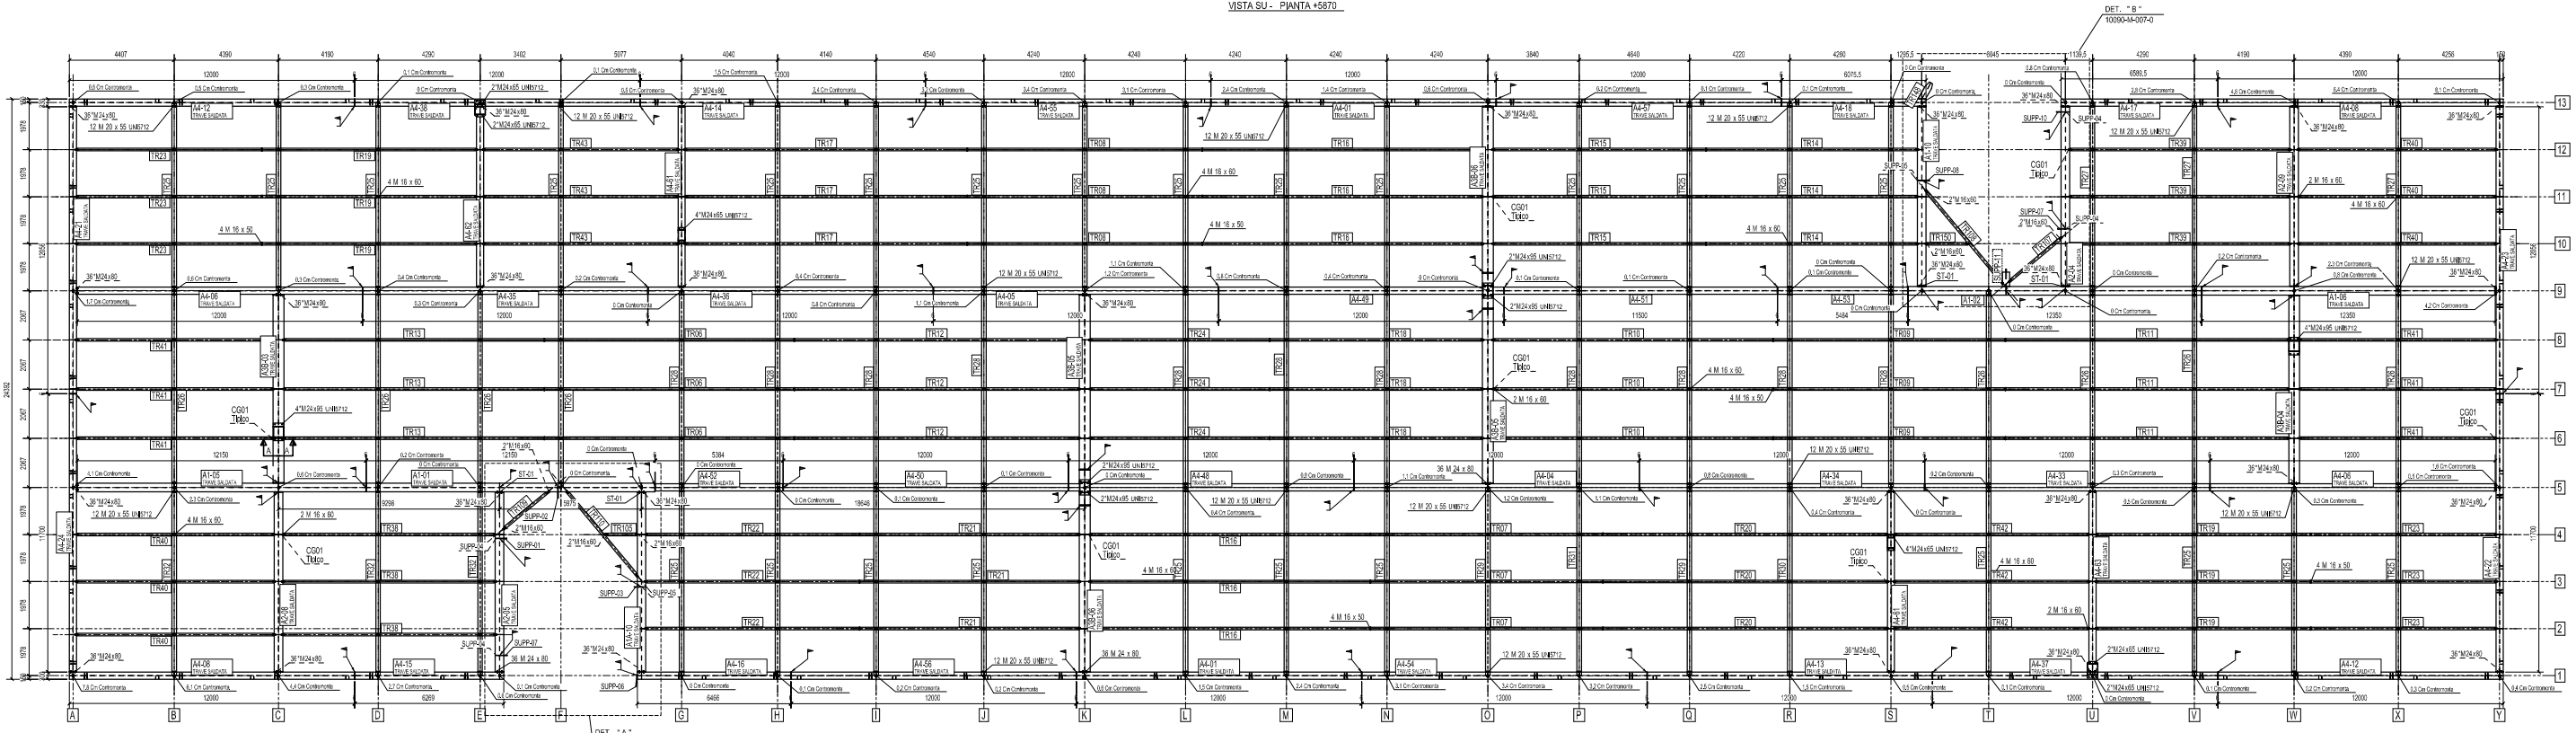

VISTA SU - PIANTA +10870

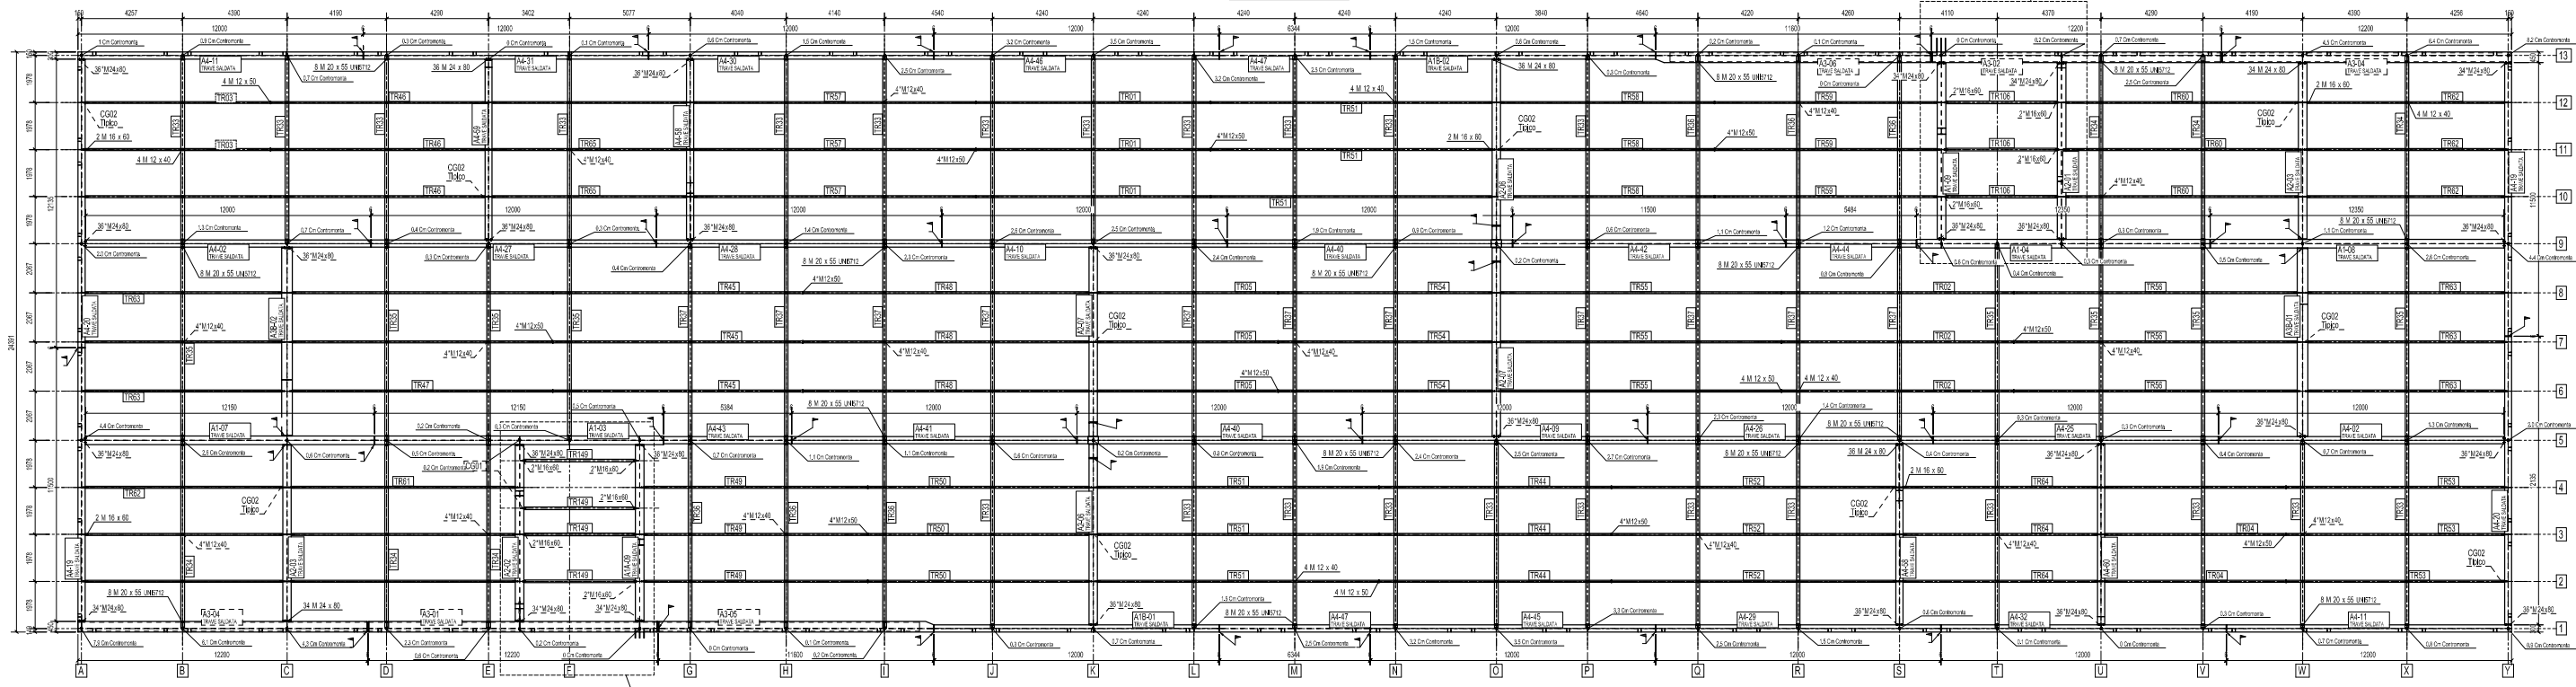

VISTA SU - 3d

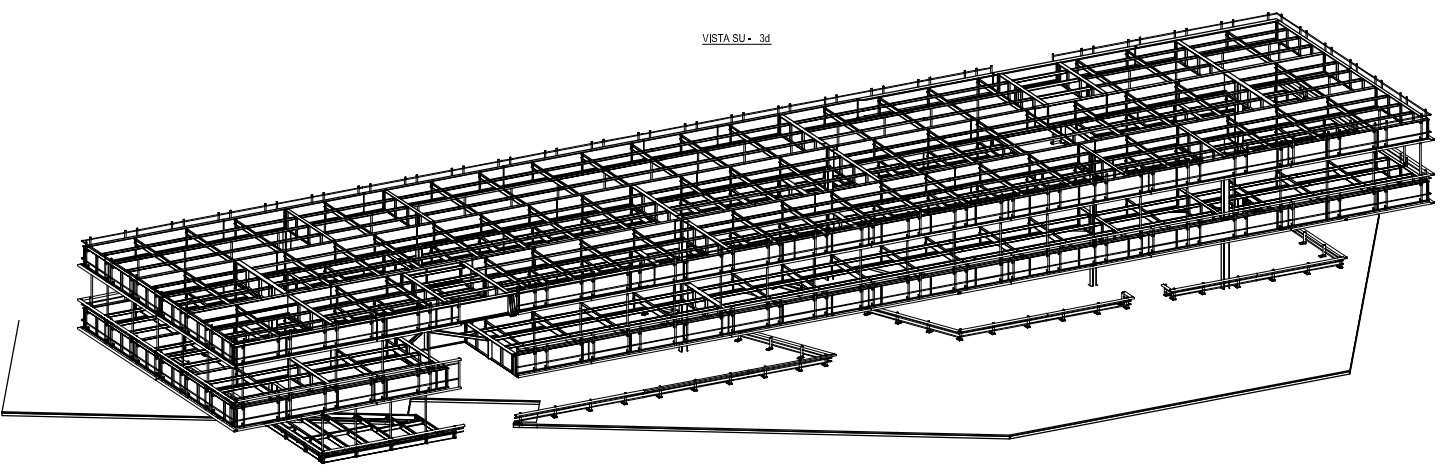

NOTA PER IL MONTAGGIO:
SE NON DIVERSAMENTE INDICATO I BULLONI
SONO CLASSE 8.8 - 5737

