# PIANTA POSA LAMIERE E PANNELLI
M= 1:50

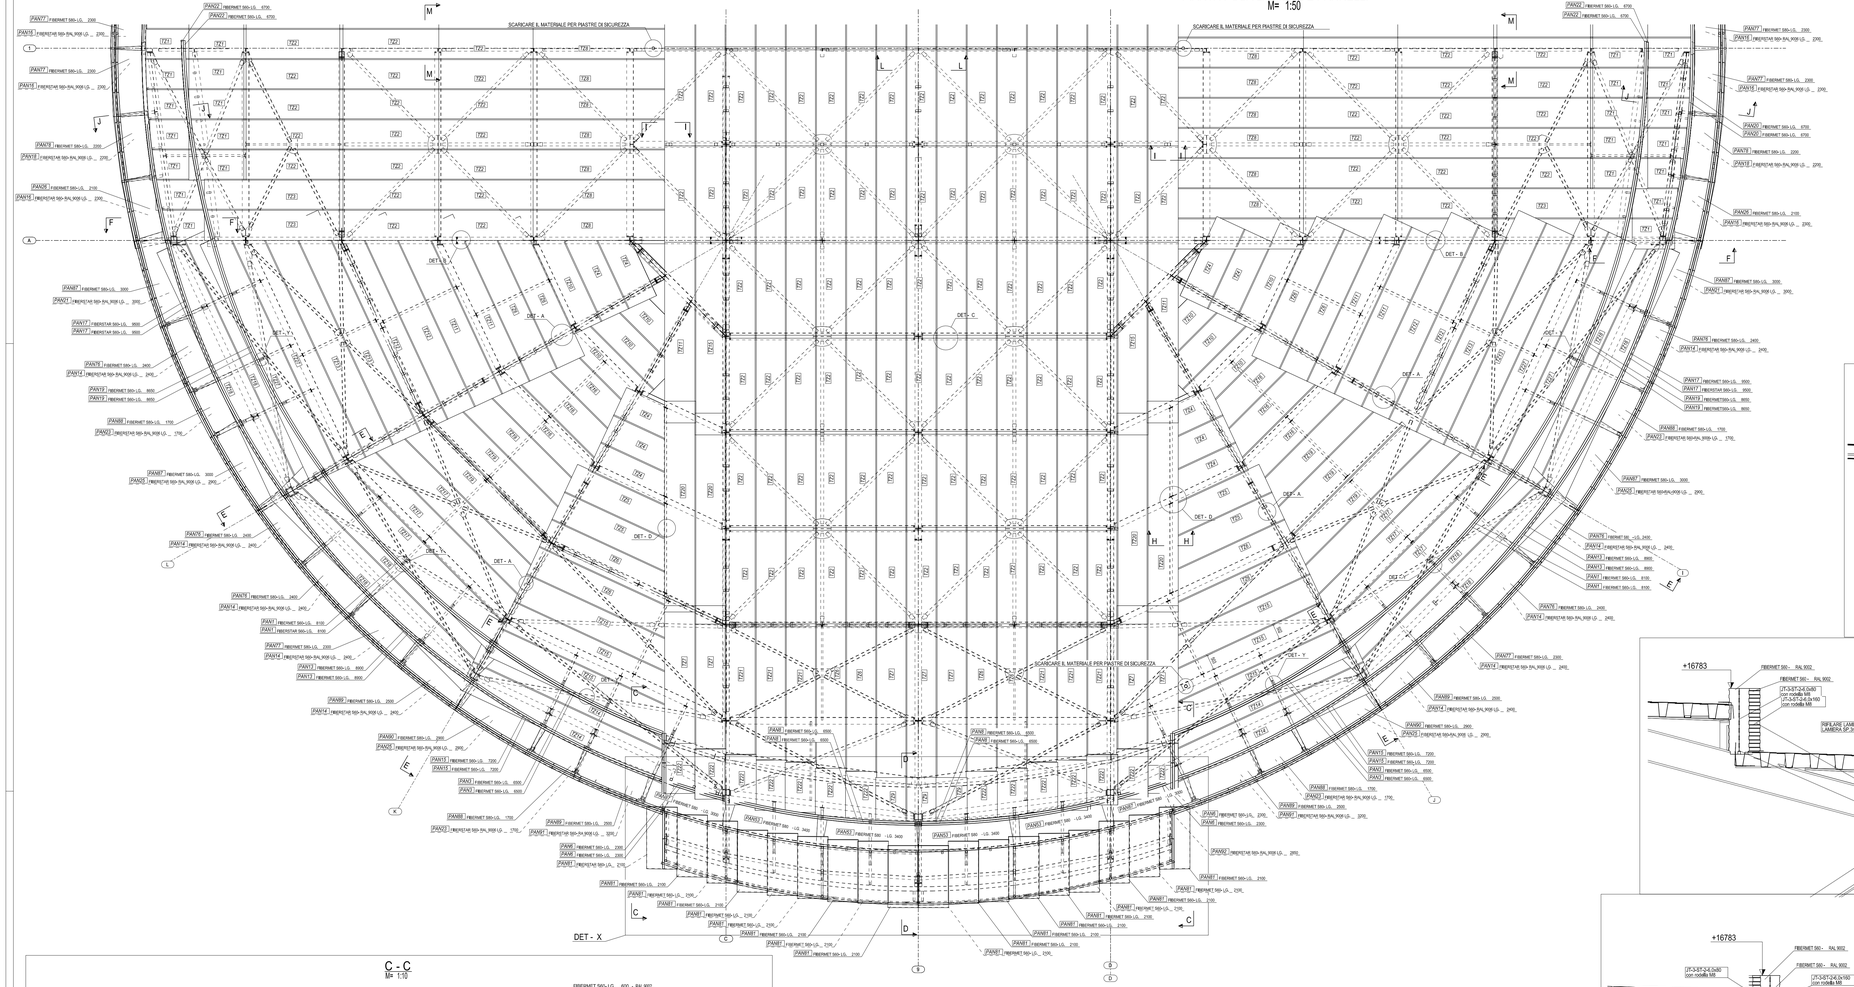

I - I
M= 1:10

DETAIL - Y
M= 1:25

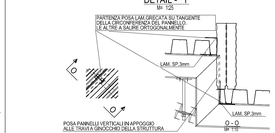

DETAIL - C
M= 1:25

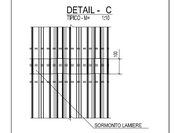

DETAIL - B
M= 1:25

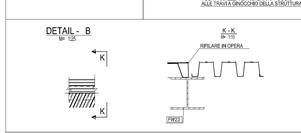

DETAIL - A
M= 1:25

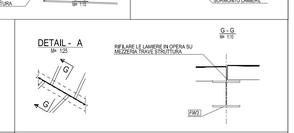

H - H
M= 1:10

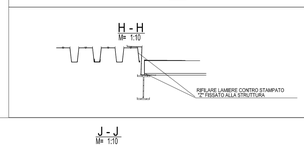

DETAIL - D
M= 1:25

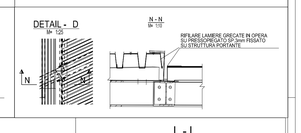

J - J
M= 1:10

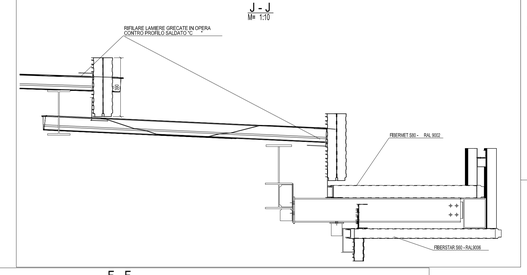

L - L
M= 1:10

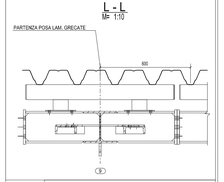

M - M
M= 1:10

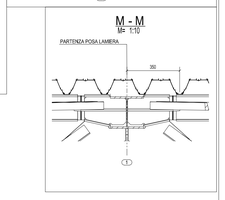

F - F
M= 1:10

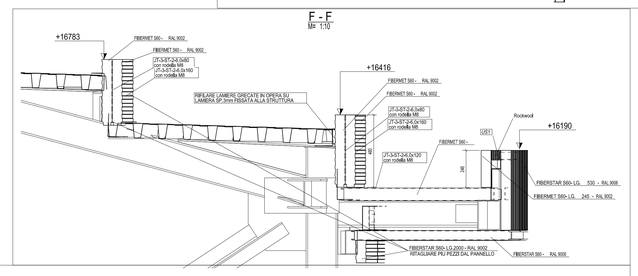

E - E
M= 1:10

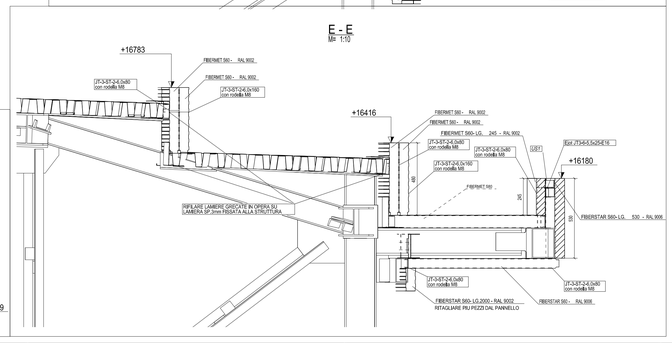

C - C
M= 1:10

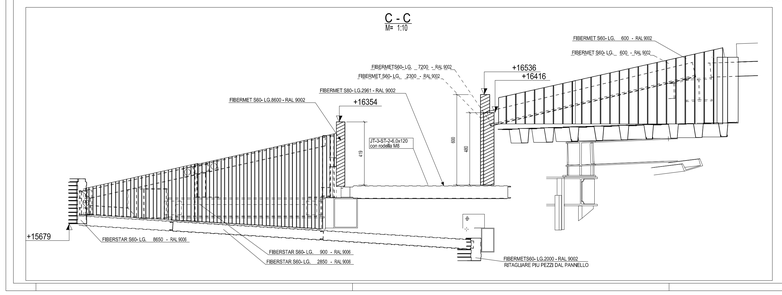
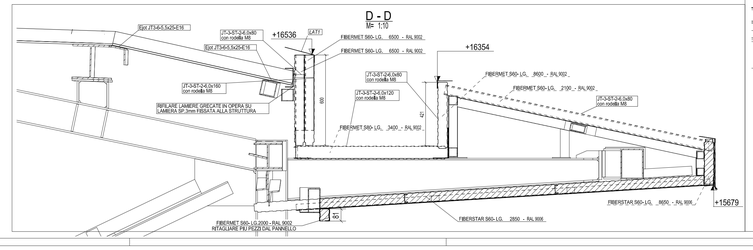
D - D
M= 1:10