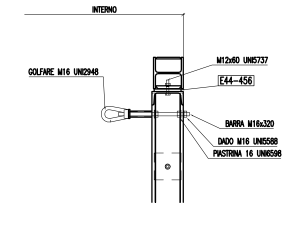

A-A
(SC. 1:10)

PIANTA CHIAVE
SCALA 1:250

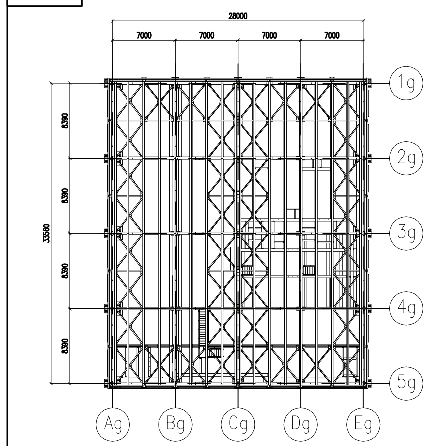

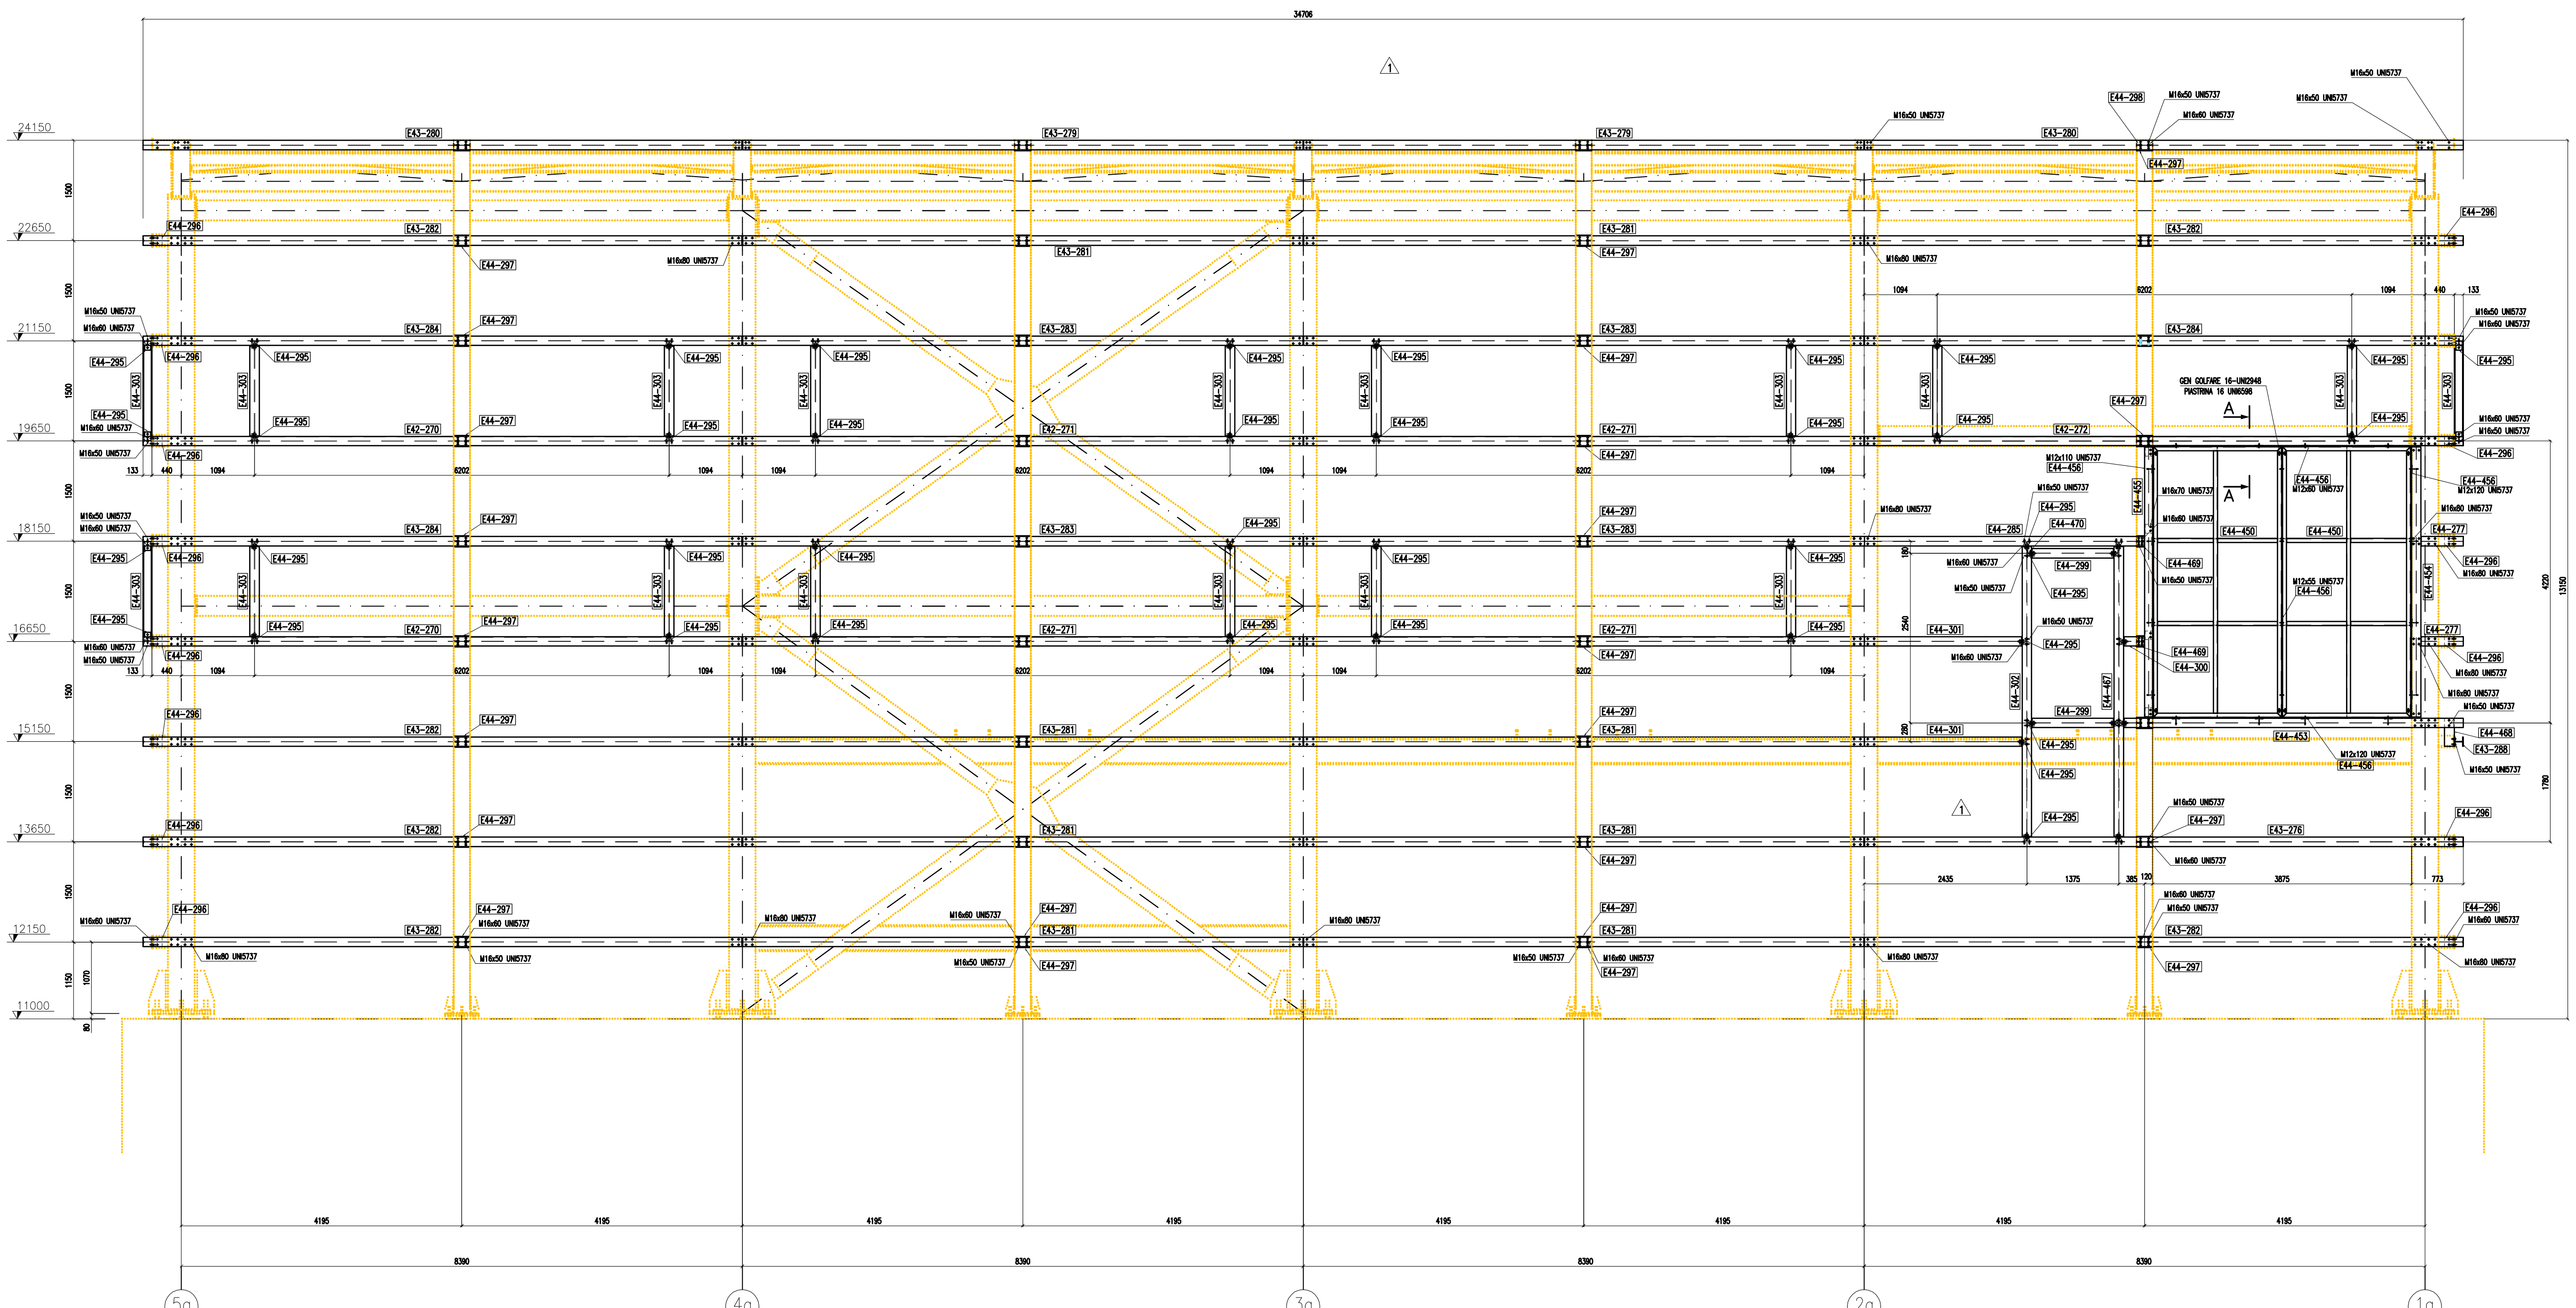

VISTA FILO "Eg"

Rev. N Y