




VISTA SU - PROSPETTO NORD-OVEST

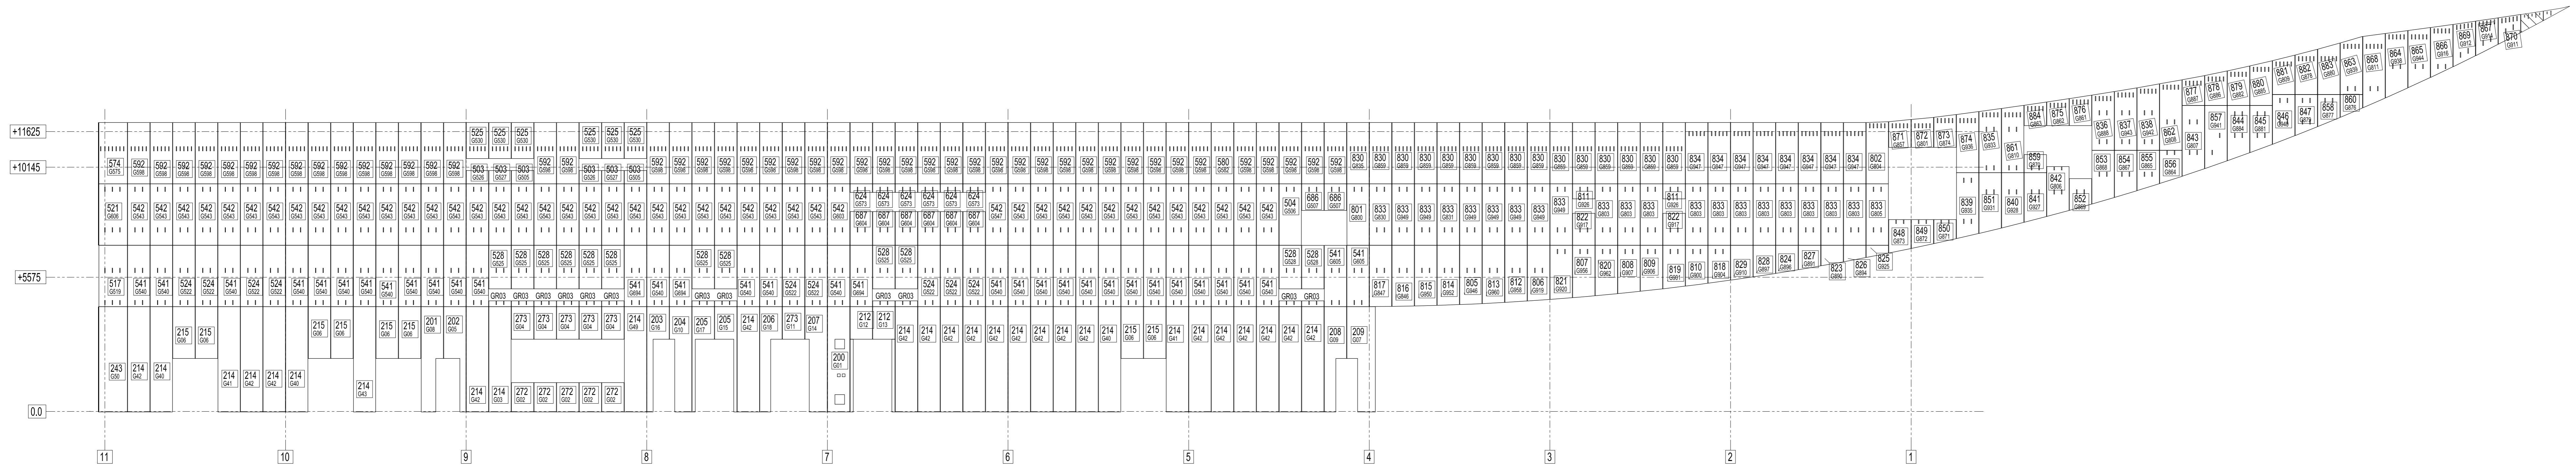


VISTA SU - PROSPETTO SUD-OVEST

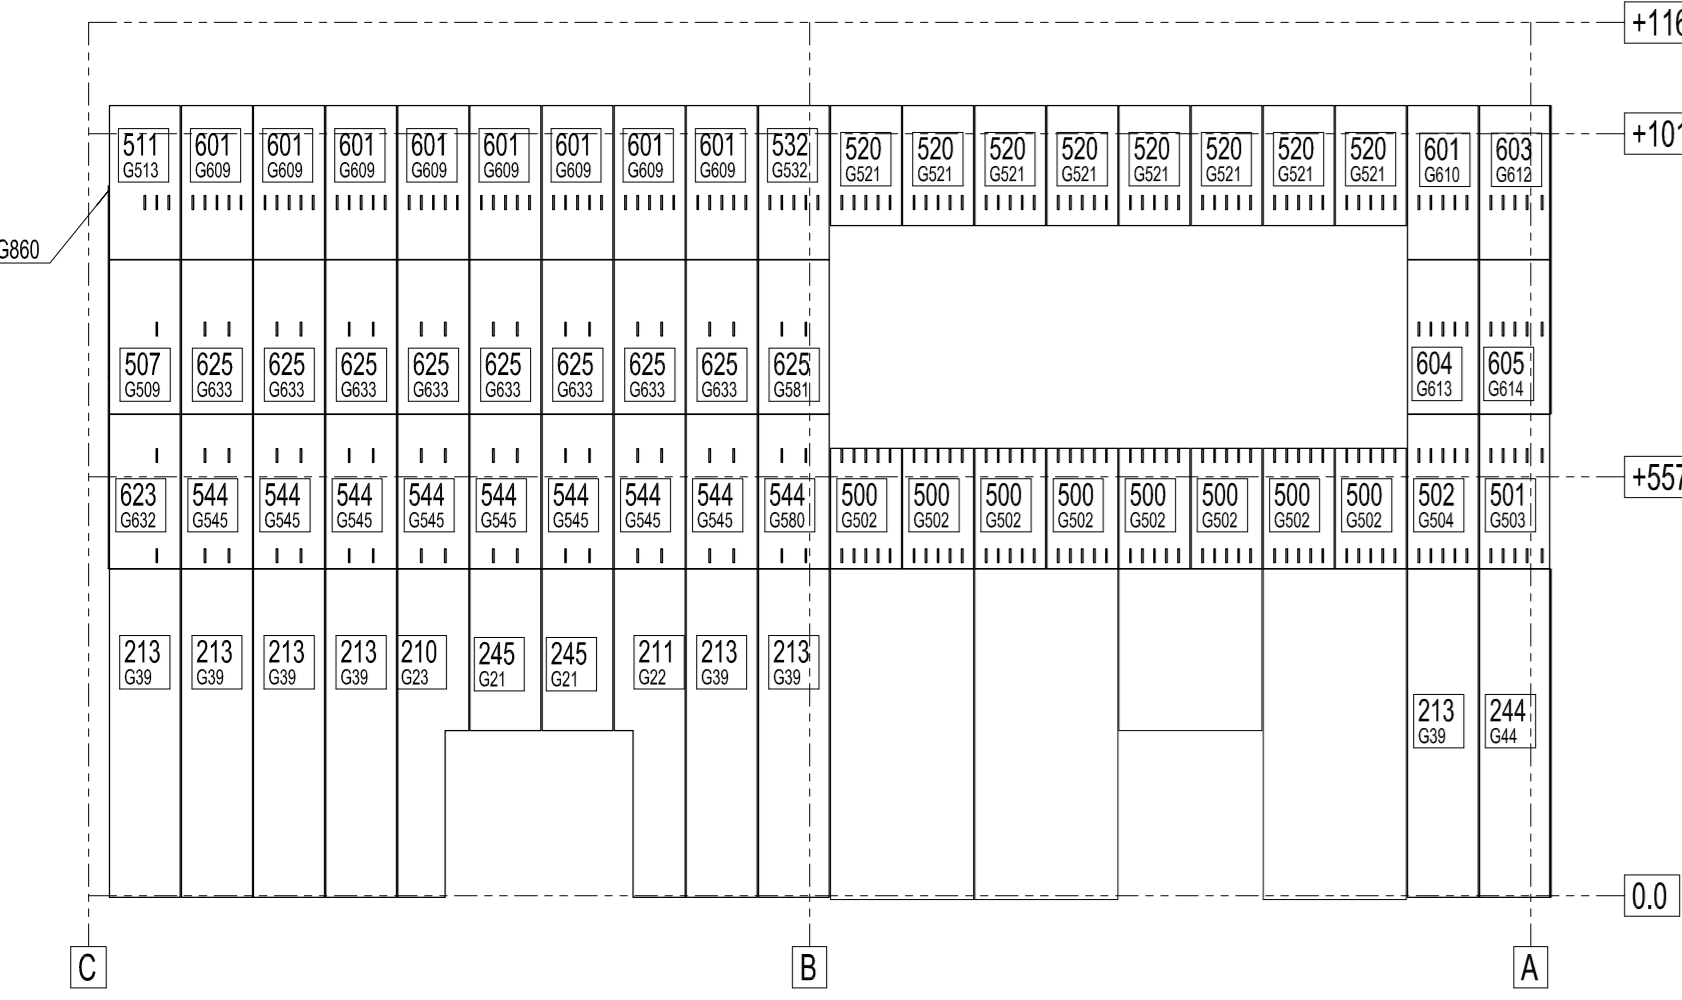


VISTA SU - PROSPETTO NORD-EST

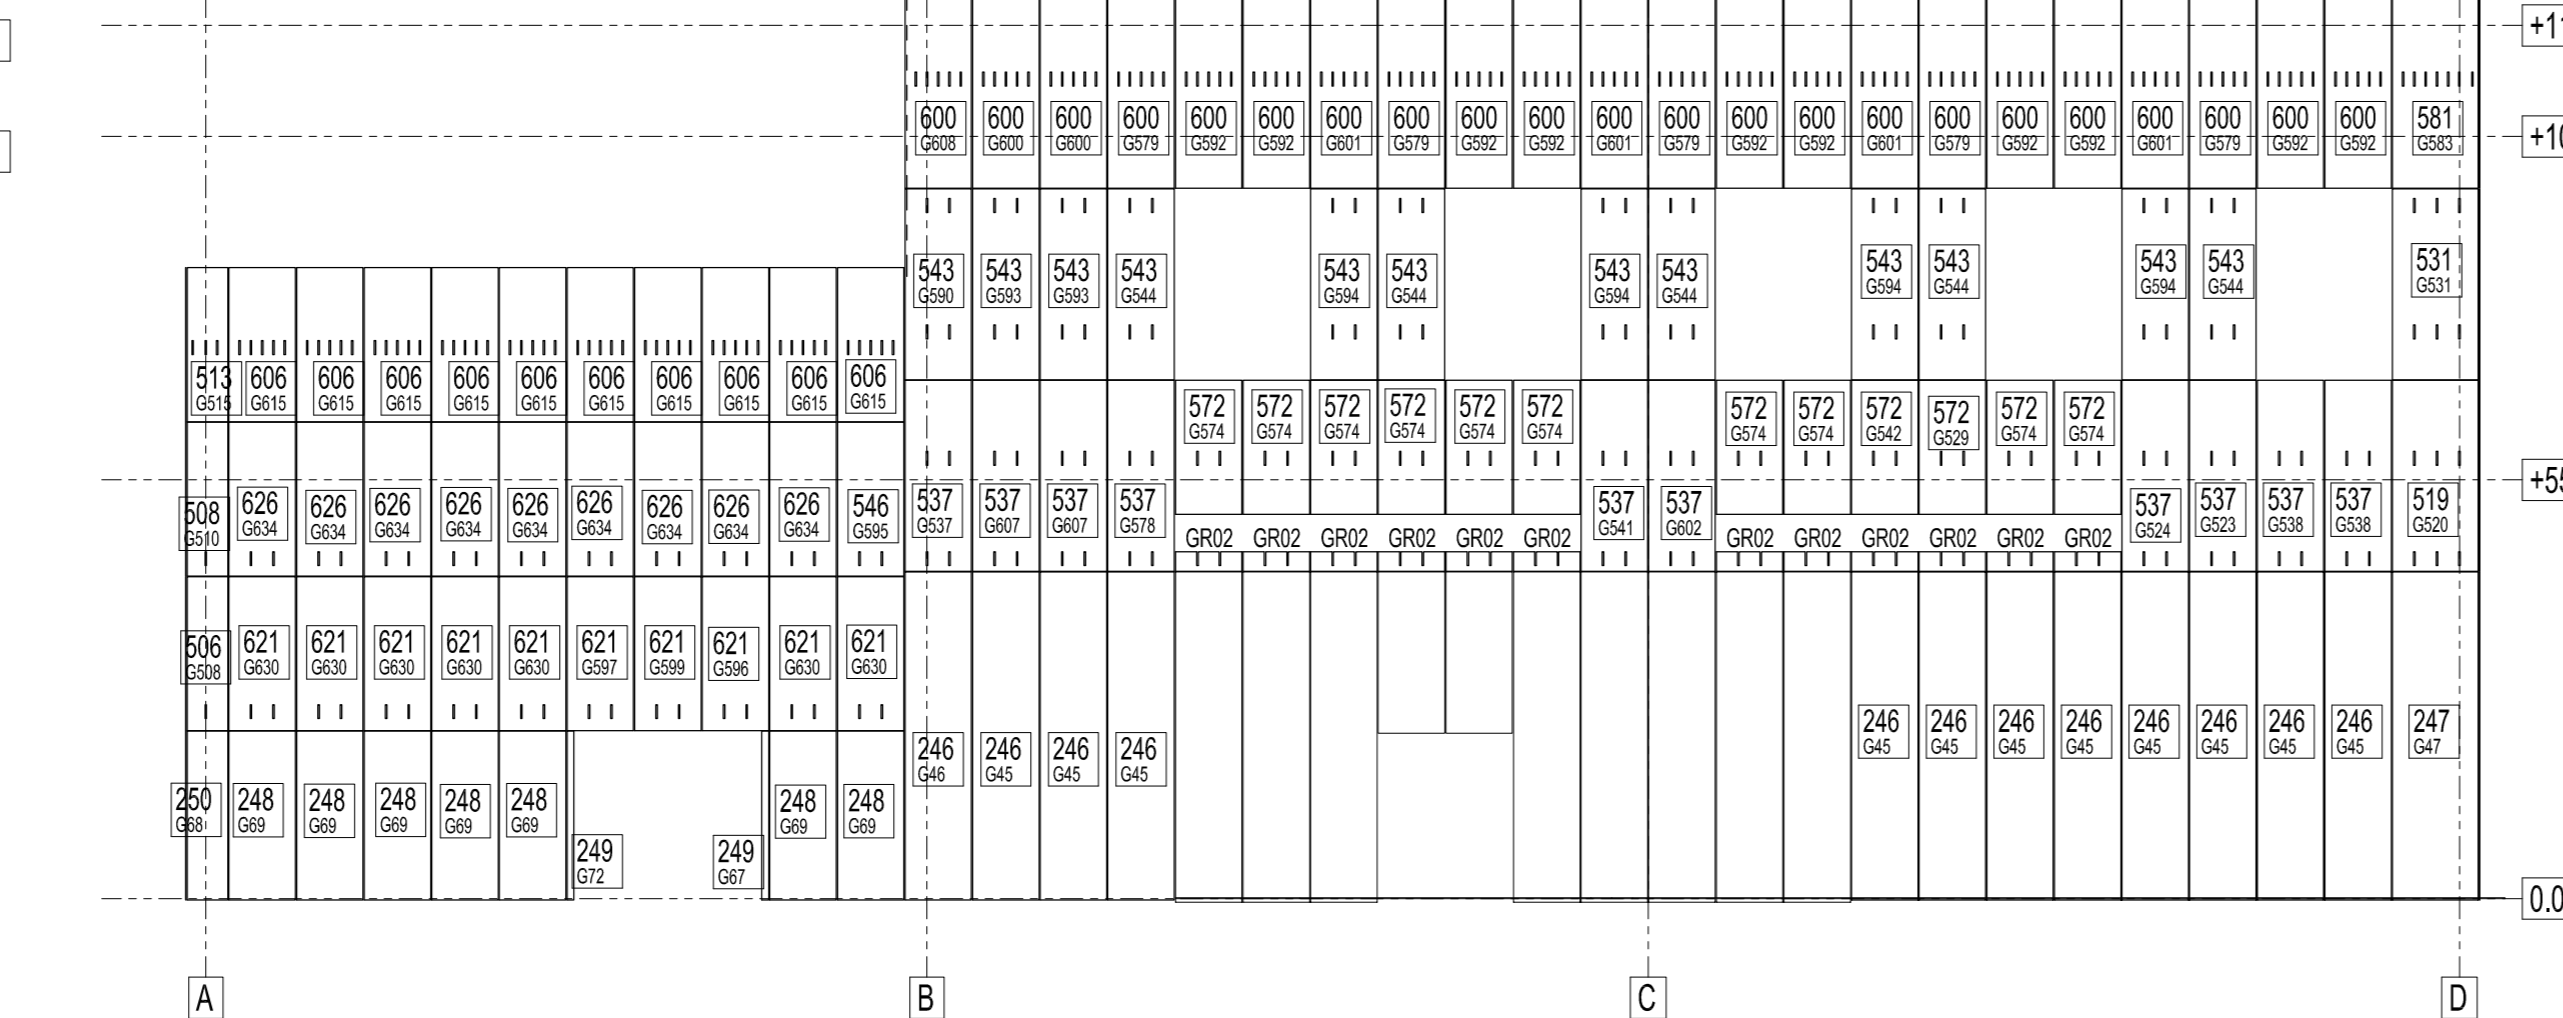

VISTA SU - PROSPETTO SUD-EST

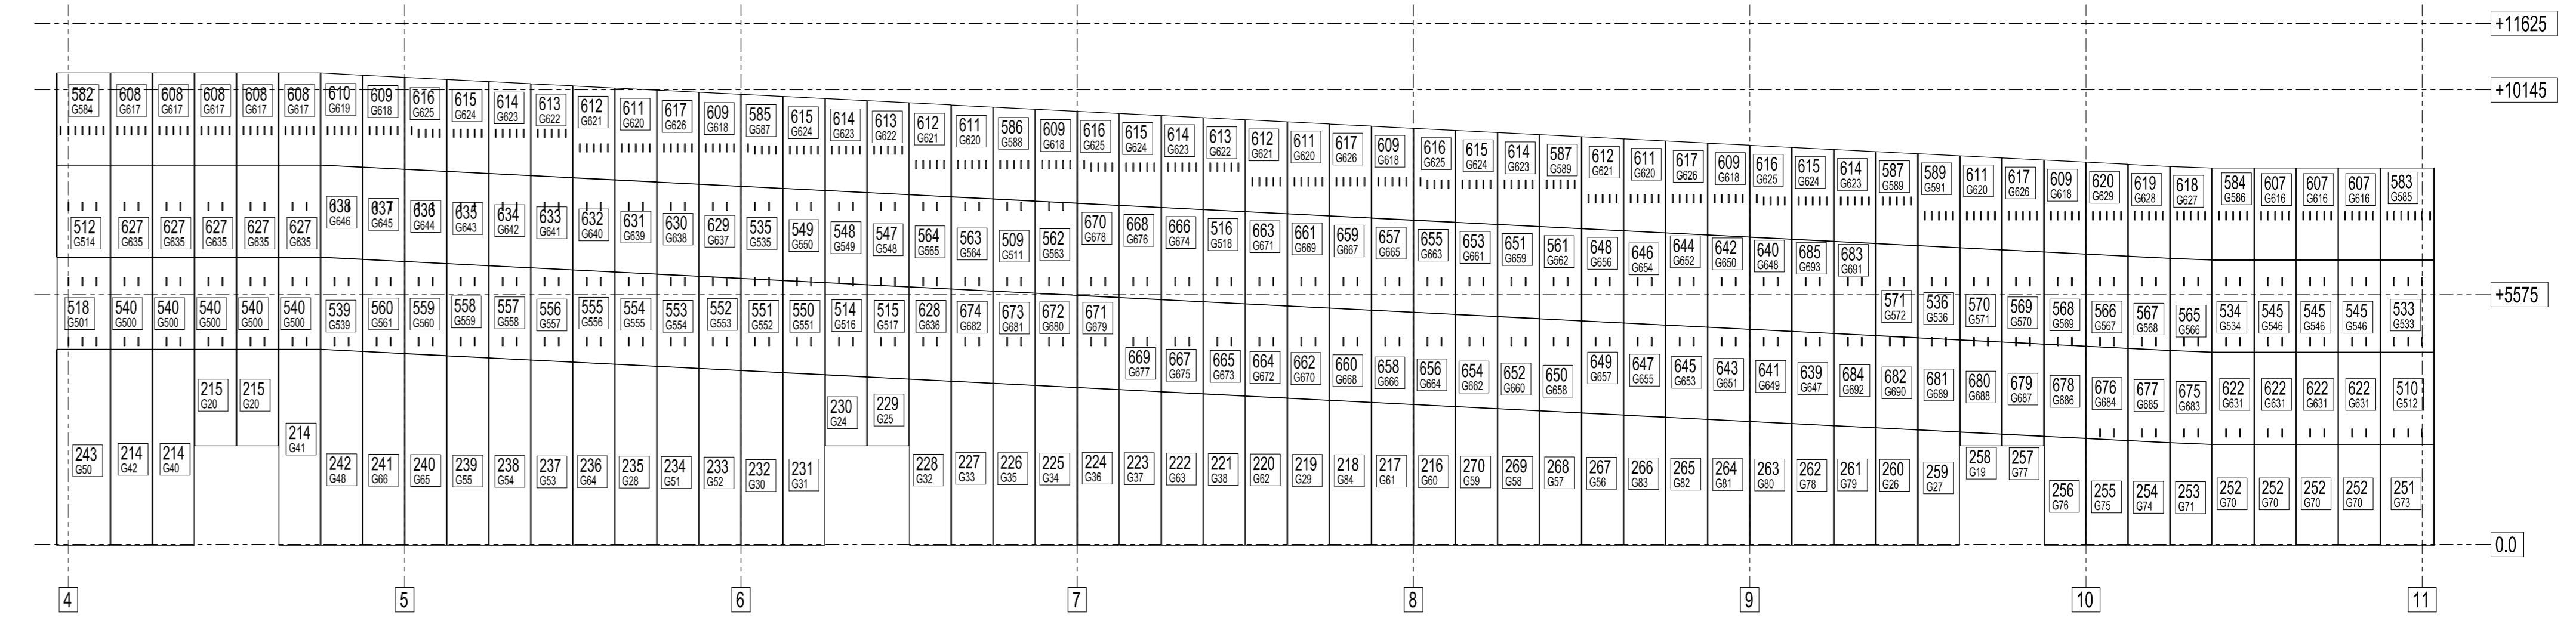

VISTA SU - PICCHETTO C

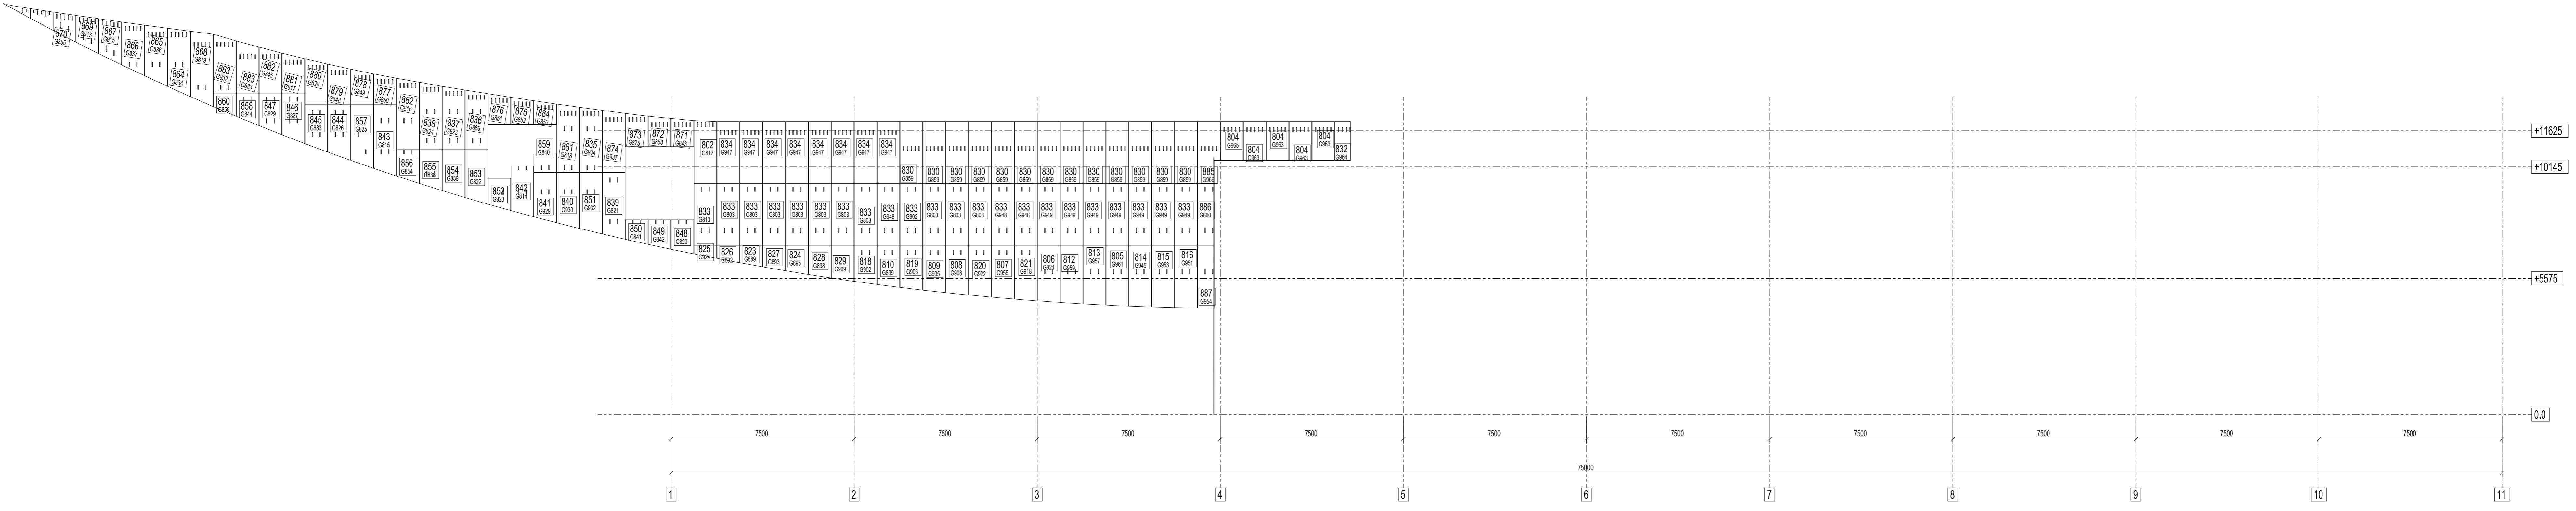

Montaggio, vedi avvertimenti tecnici	da 1000 a 10000	g5	Met
Montaggio, Imprezioni su elementi orizzontali	da 1 a 1000	g-5	Met
Colonna, Imprezioni sulla testa di montaggio	da 1 a 1000	g-5	Met
Quota costruttiva	Valori in mm	Metodo strumento di misura	

	Classe verticale g5 ZINCATO
	Sollecitazioni da eseguire al montaggio (Indicare esplicitamente il tipo di saldatura)

N° DESCRIZIONE REVISIONE	DISEGNATO	CONTROLLATO	DATA REV.
--------------------------	-----------	-------------	-----------

Cliente EXPO MILANO	Località del cantiere PL
Tipo RIVESTIMENTO PADIGLIONE RUSSIA	Disegni PL
Trattamento TAVOLA PROSPETTIVAZIONE	Formato A0
Mese 14	Anno 11

- CRUSOLUCE:
 ✕ asse di simmetria
 ⊗ asse di orientamento