




PIANTA CHIAVE F04

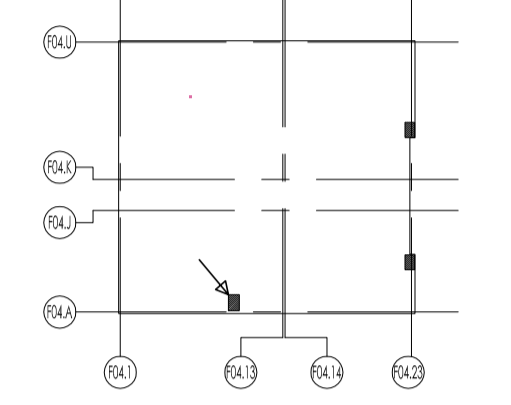

LIVELLI F04

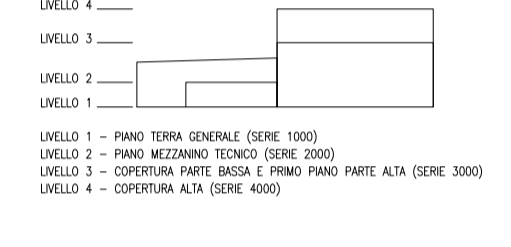

NOTE

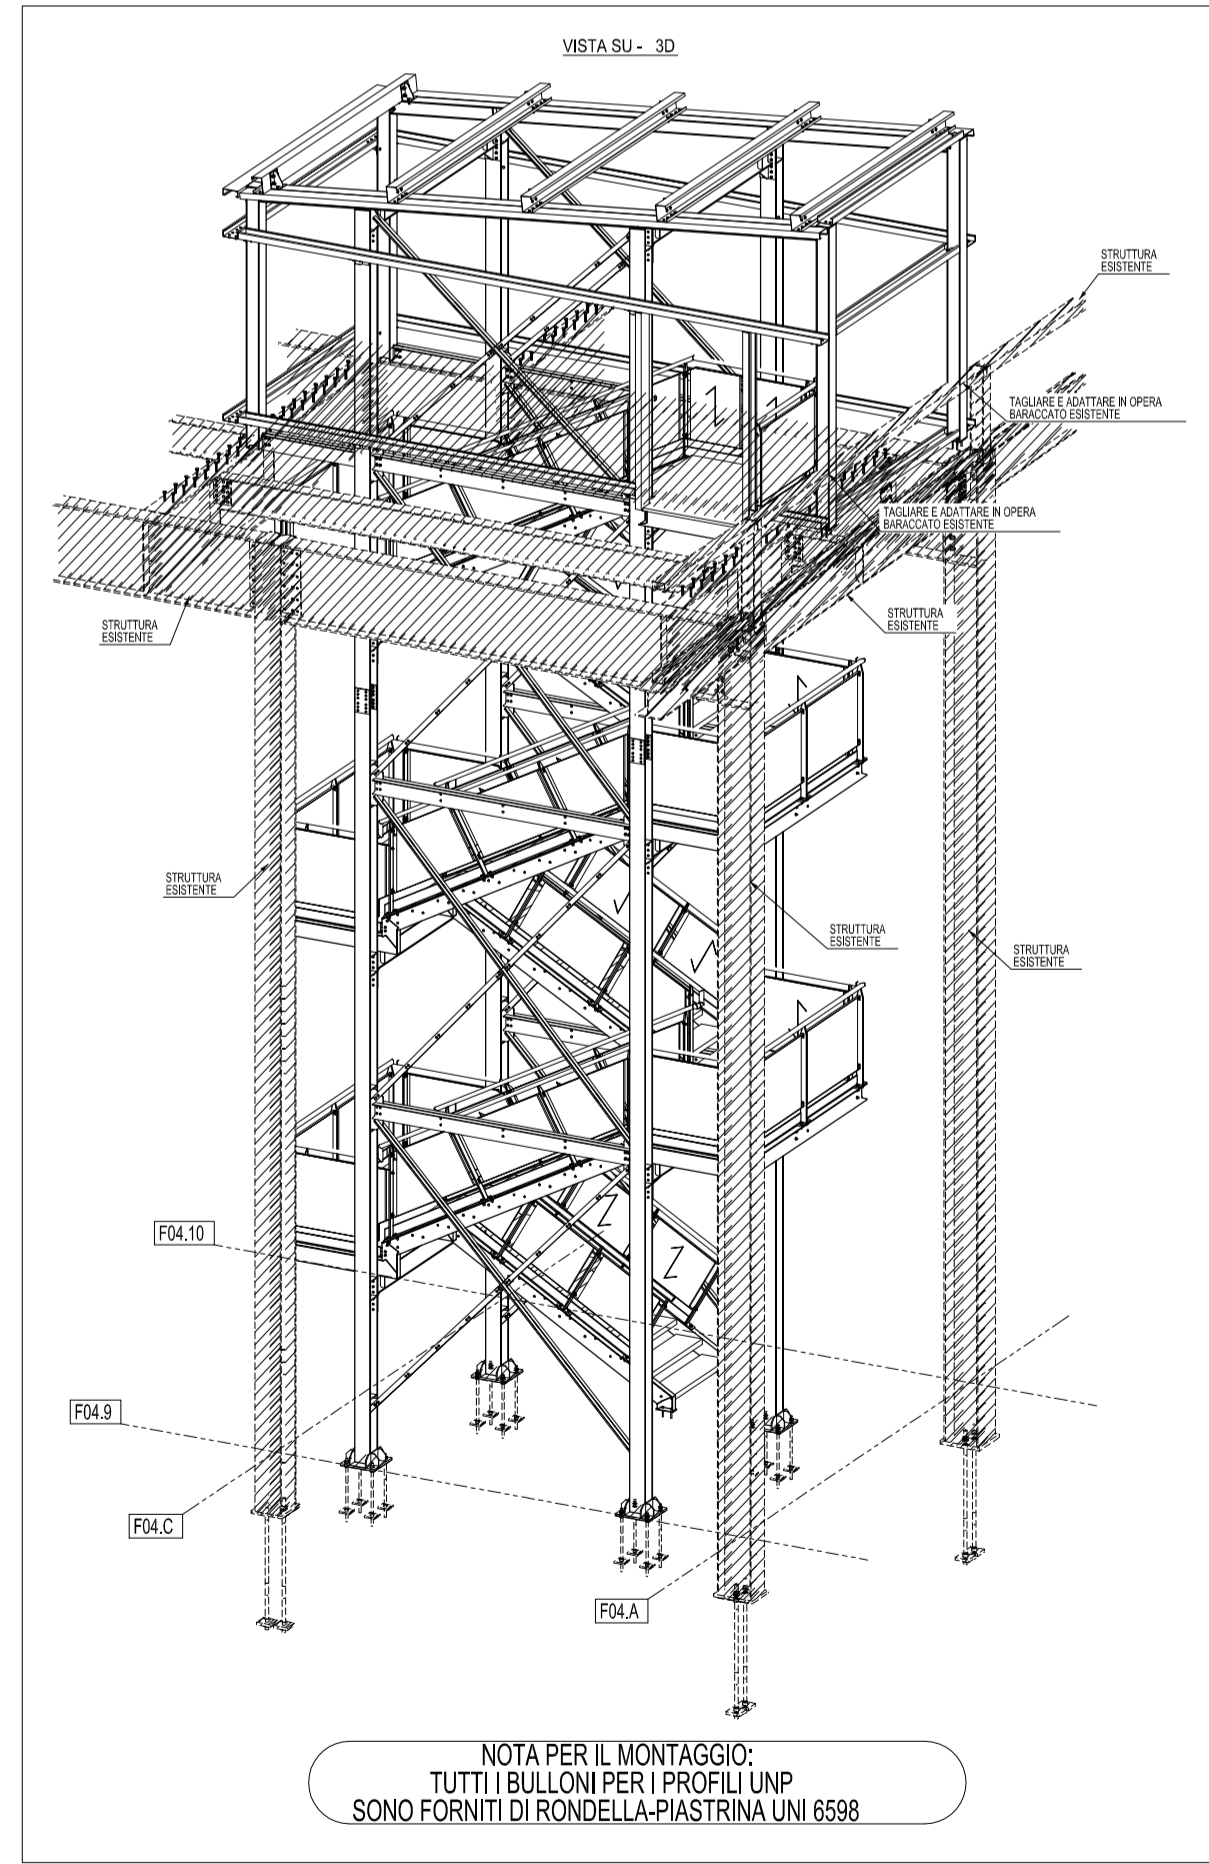

NOTA PER IL MONTAGGIO:
TUTTI I BULLONI PER I PROFILI UNP
SONO FORNITI DI RONDELLA-PIASTRINA UNI 6598

