

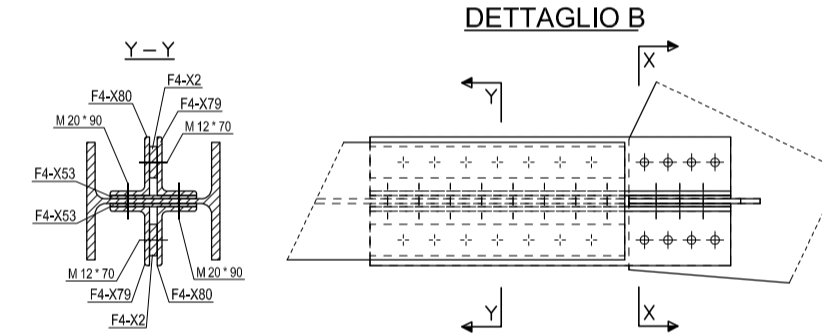
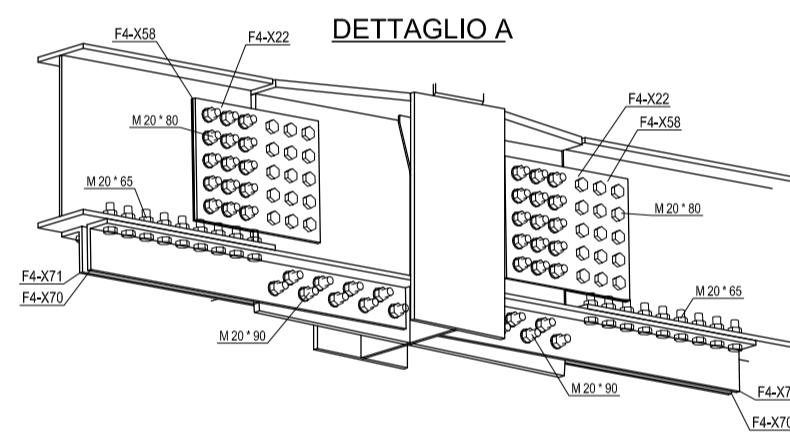



PICCHETTO F04.S

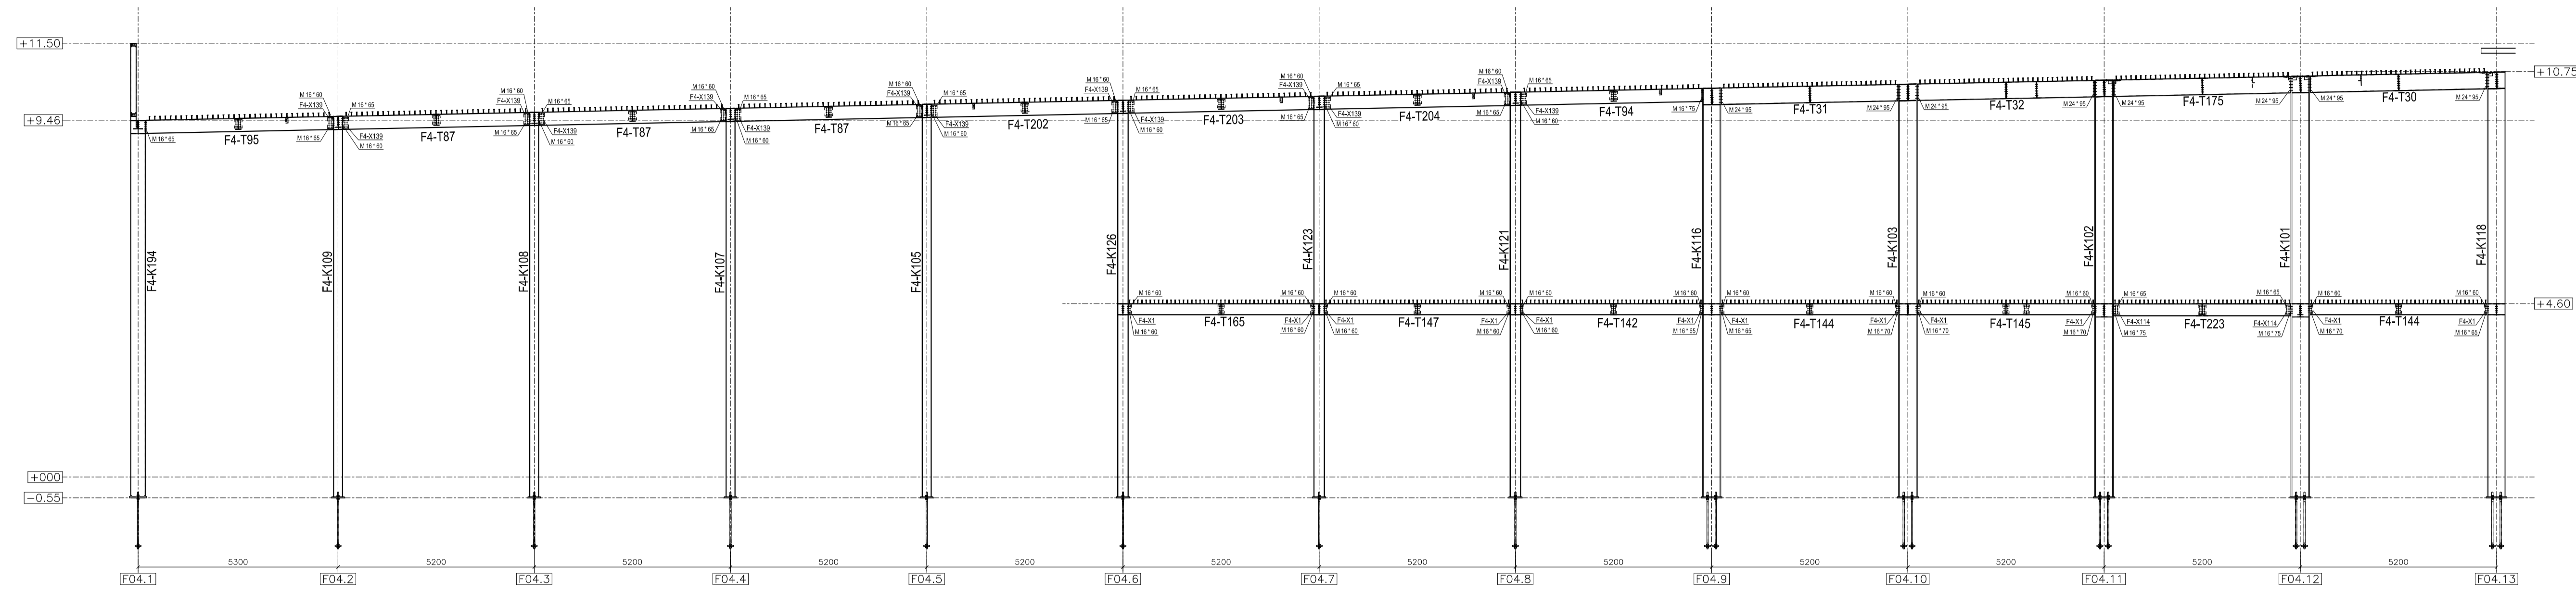


PIANTA CHIAVE

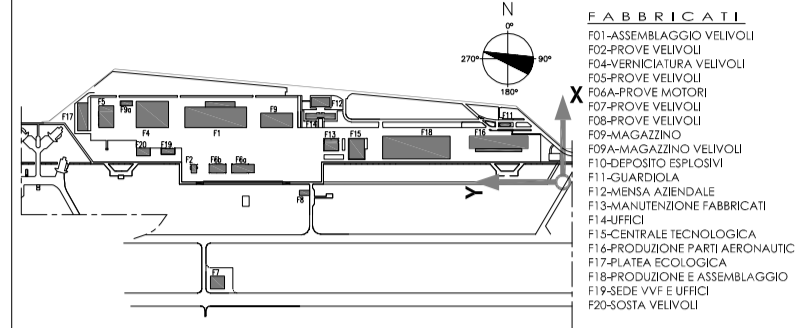

PIANTA CHIAVE F04

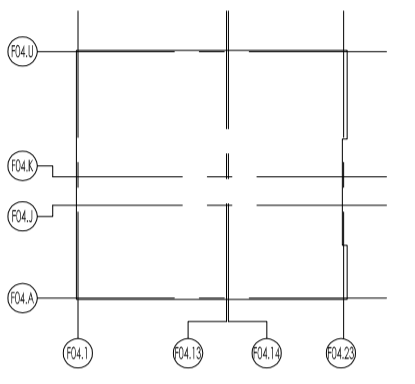

LIVELLI F04

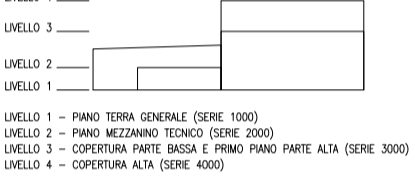

NOTE

PICCHETTO F04.U

