

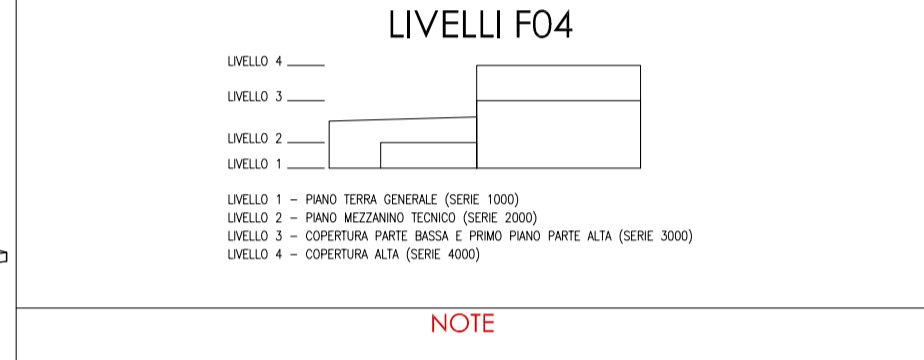
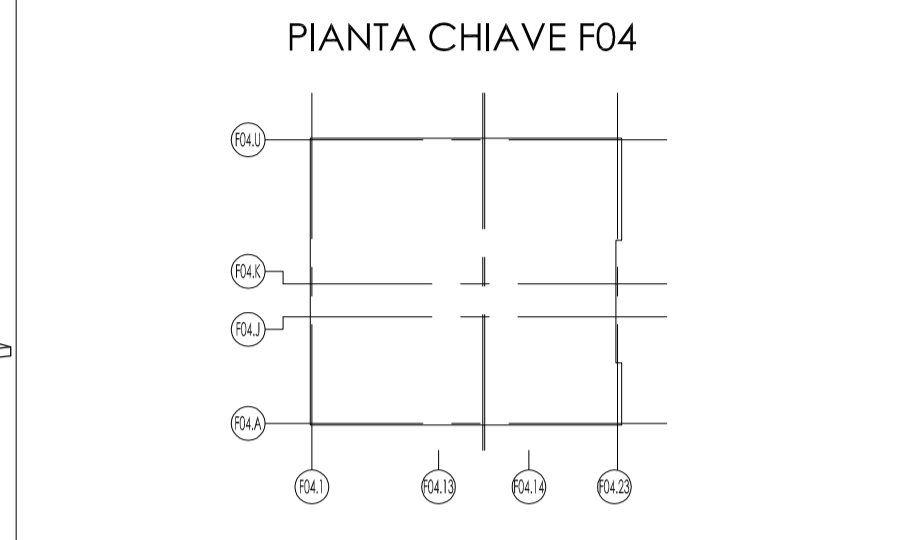


PIANTA COPERTURA PARTE ALTA

2 di 3

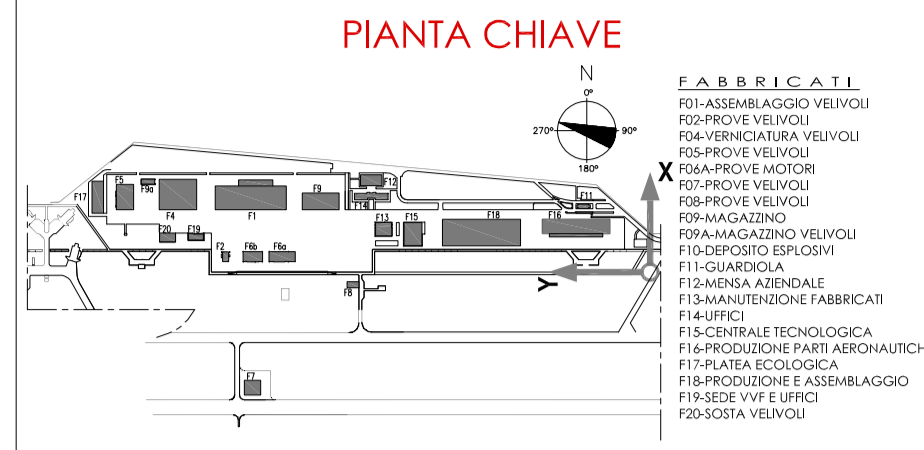

NOTE

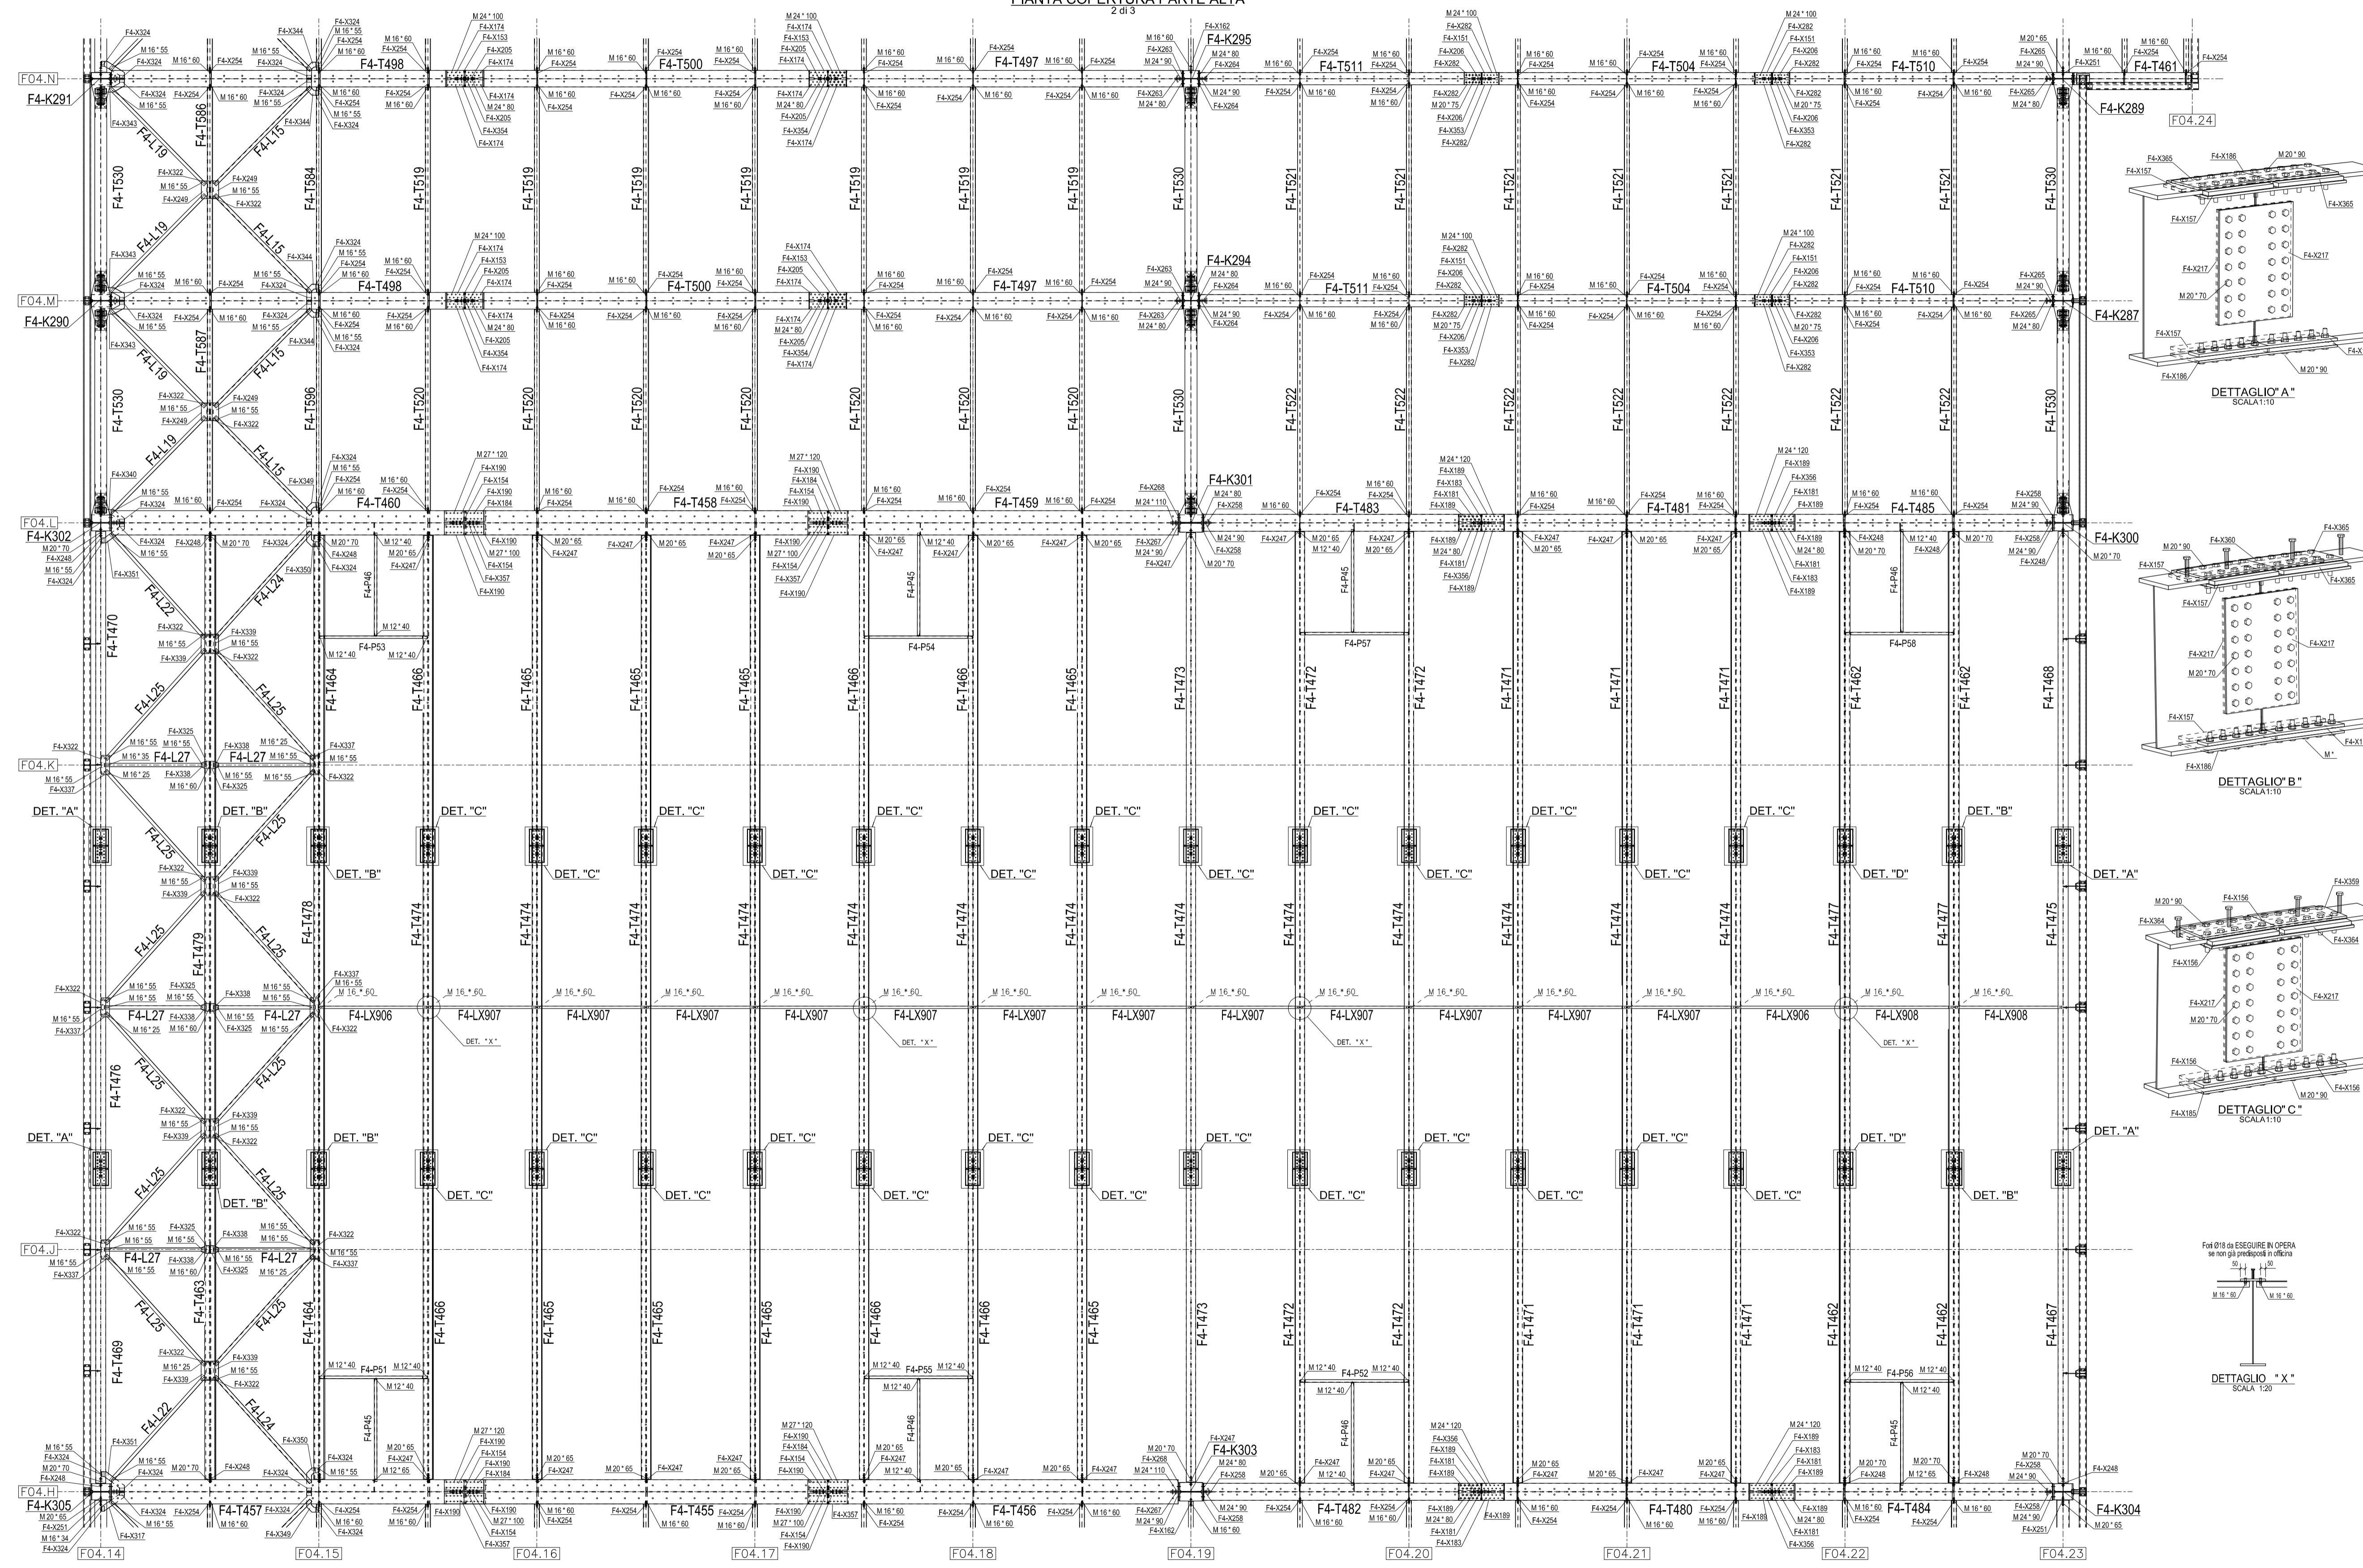