

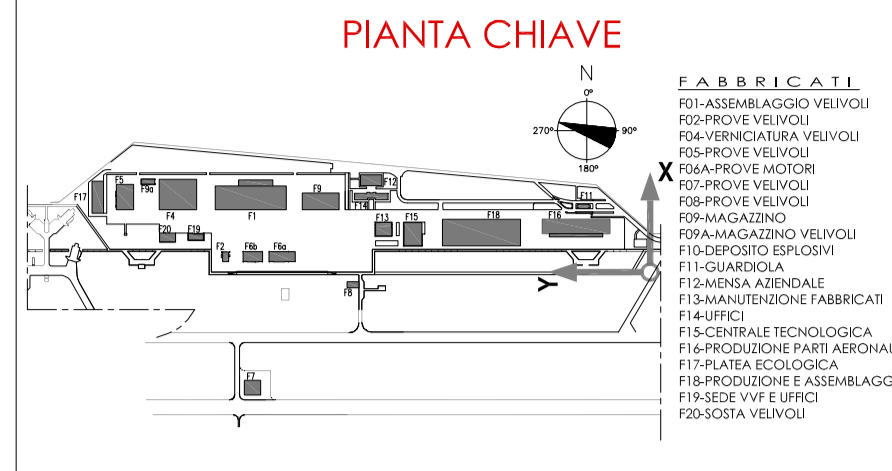



PICCHETTO F04.B

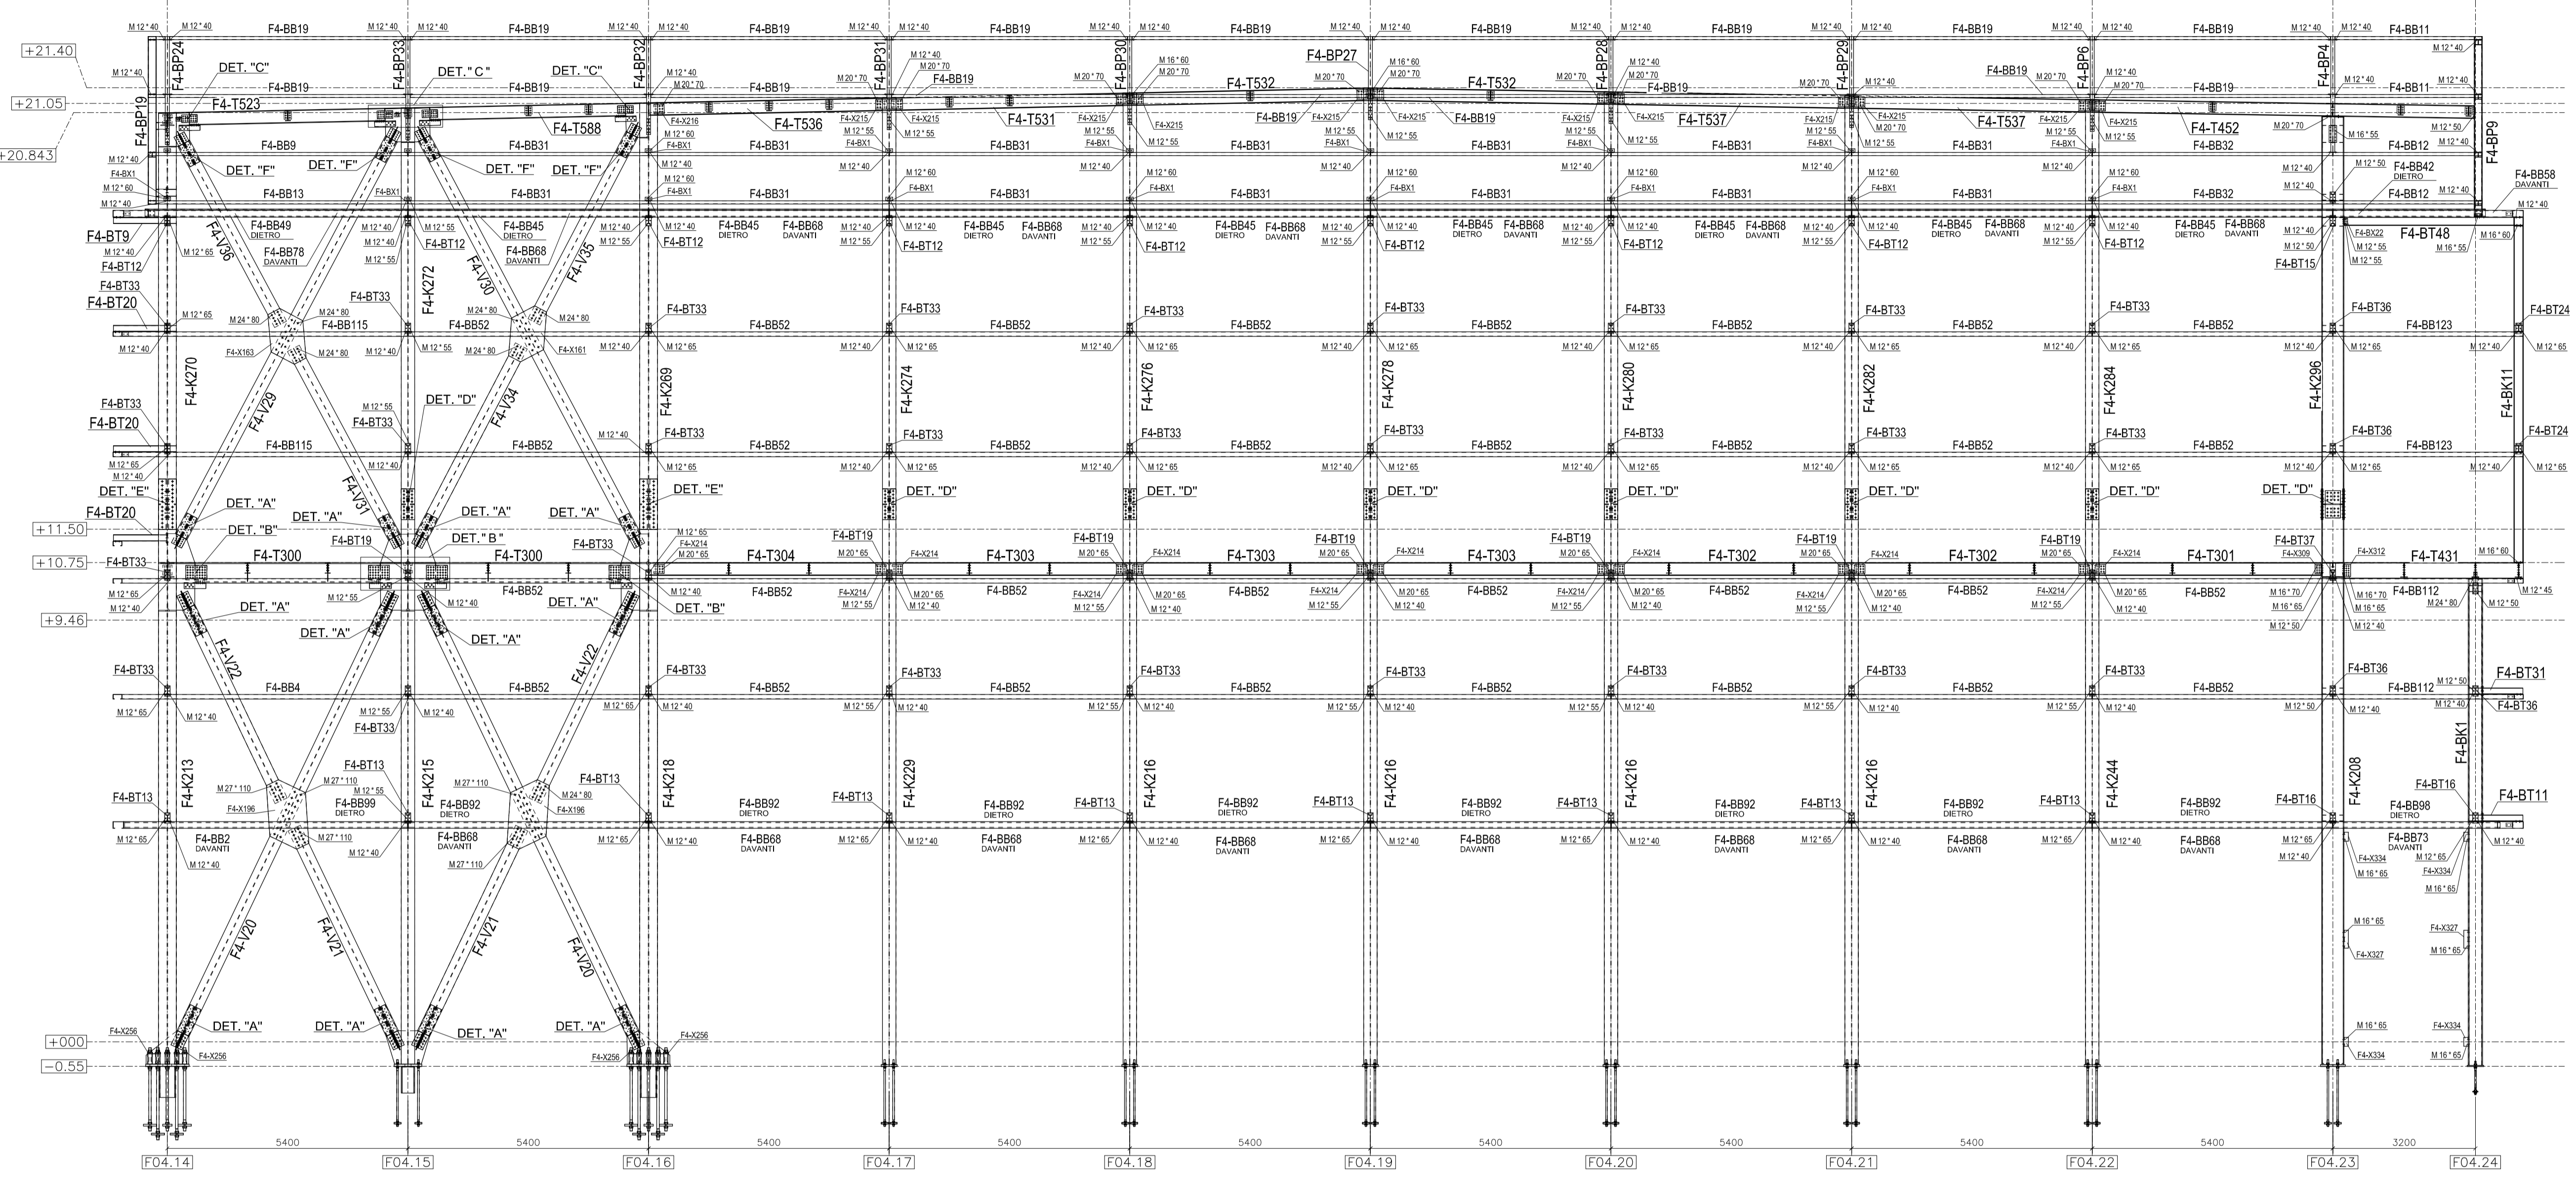

PIANTA CHIAVE F04

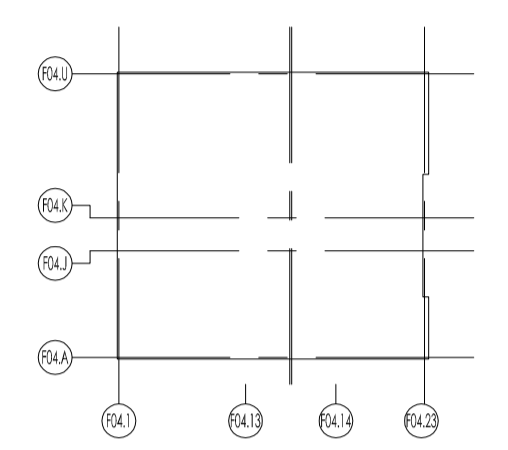

LIVELLI F04

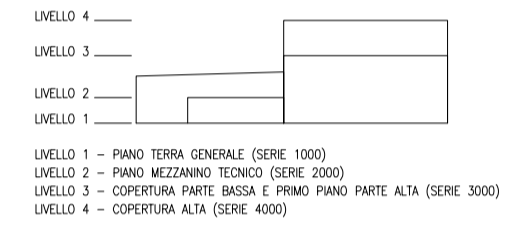

NOTE

