
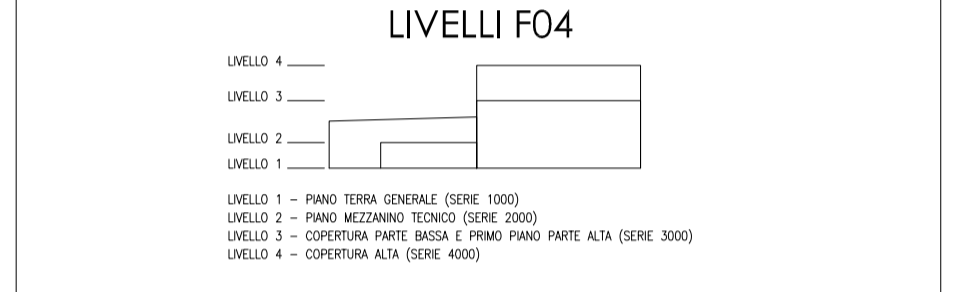
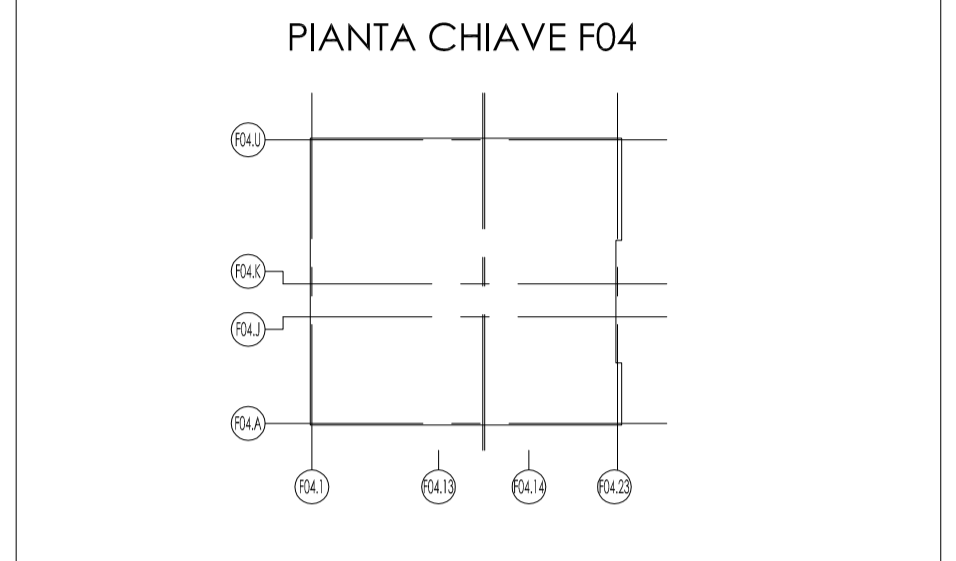
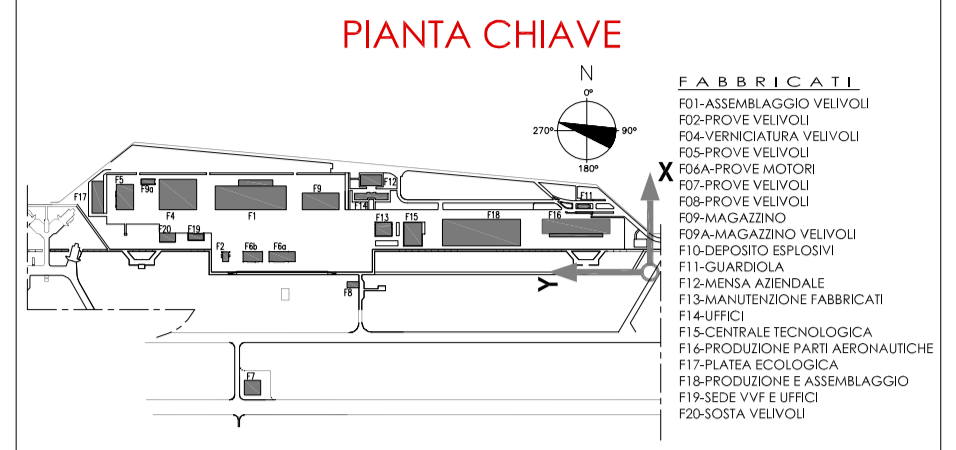


PIANTA COPERTURA PARTE ALTA
3 di 3

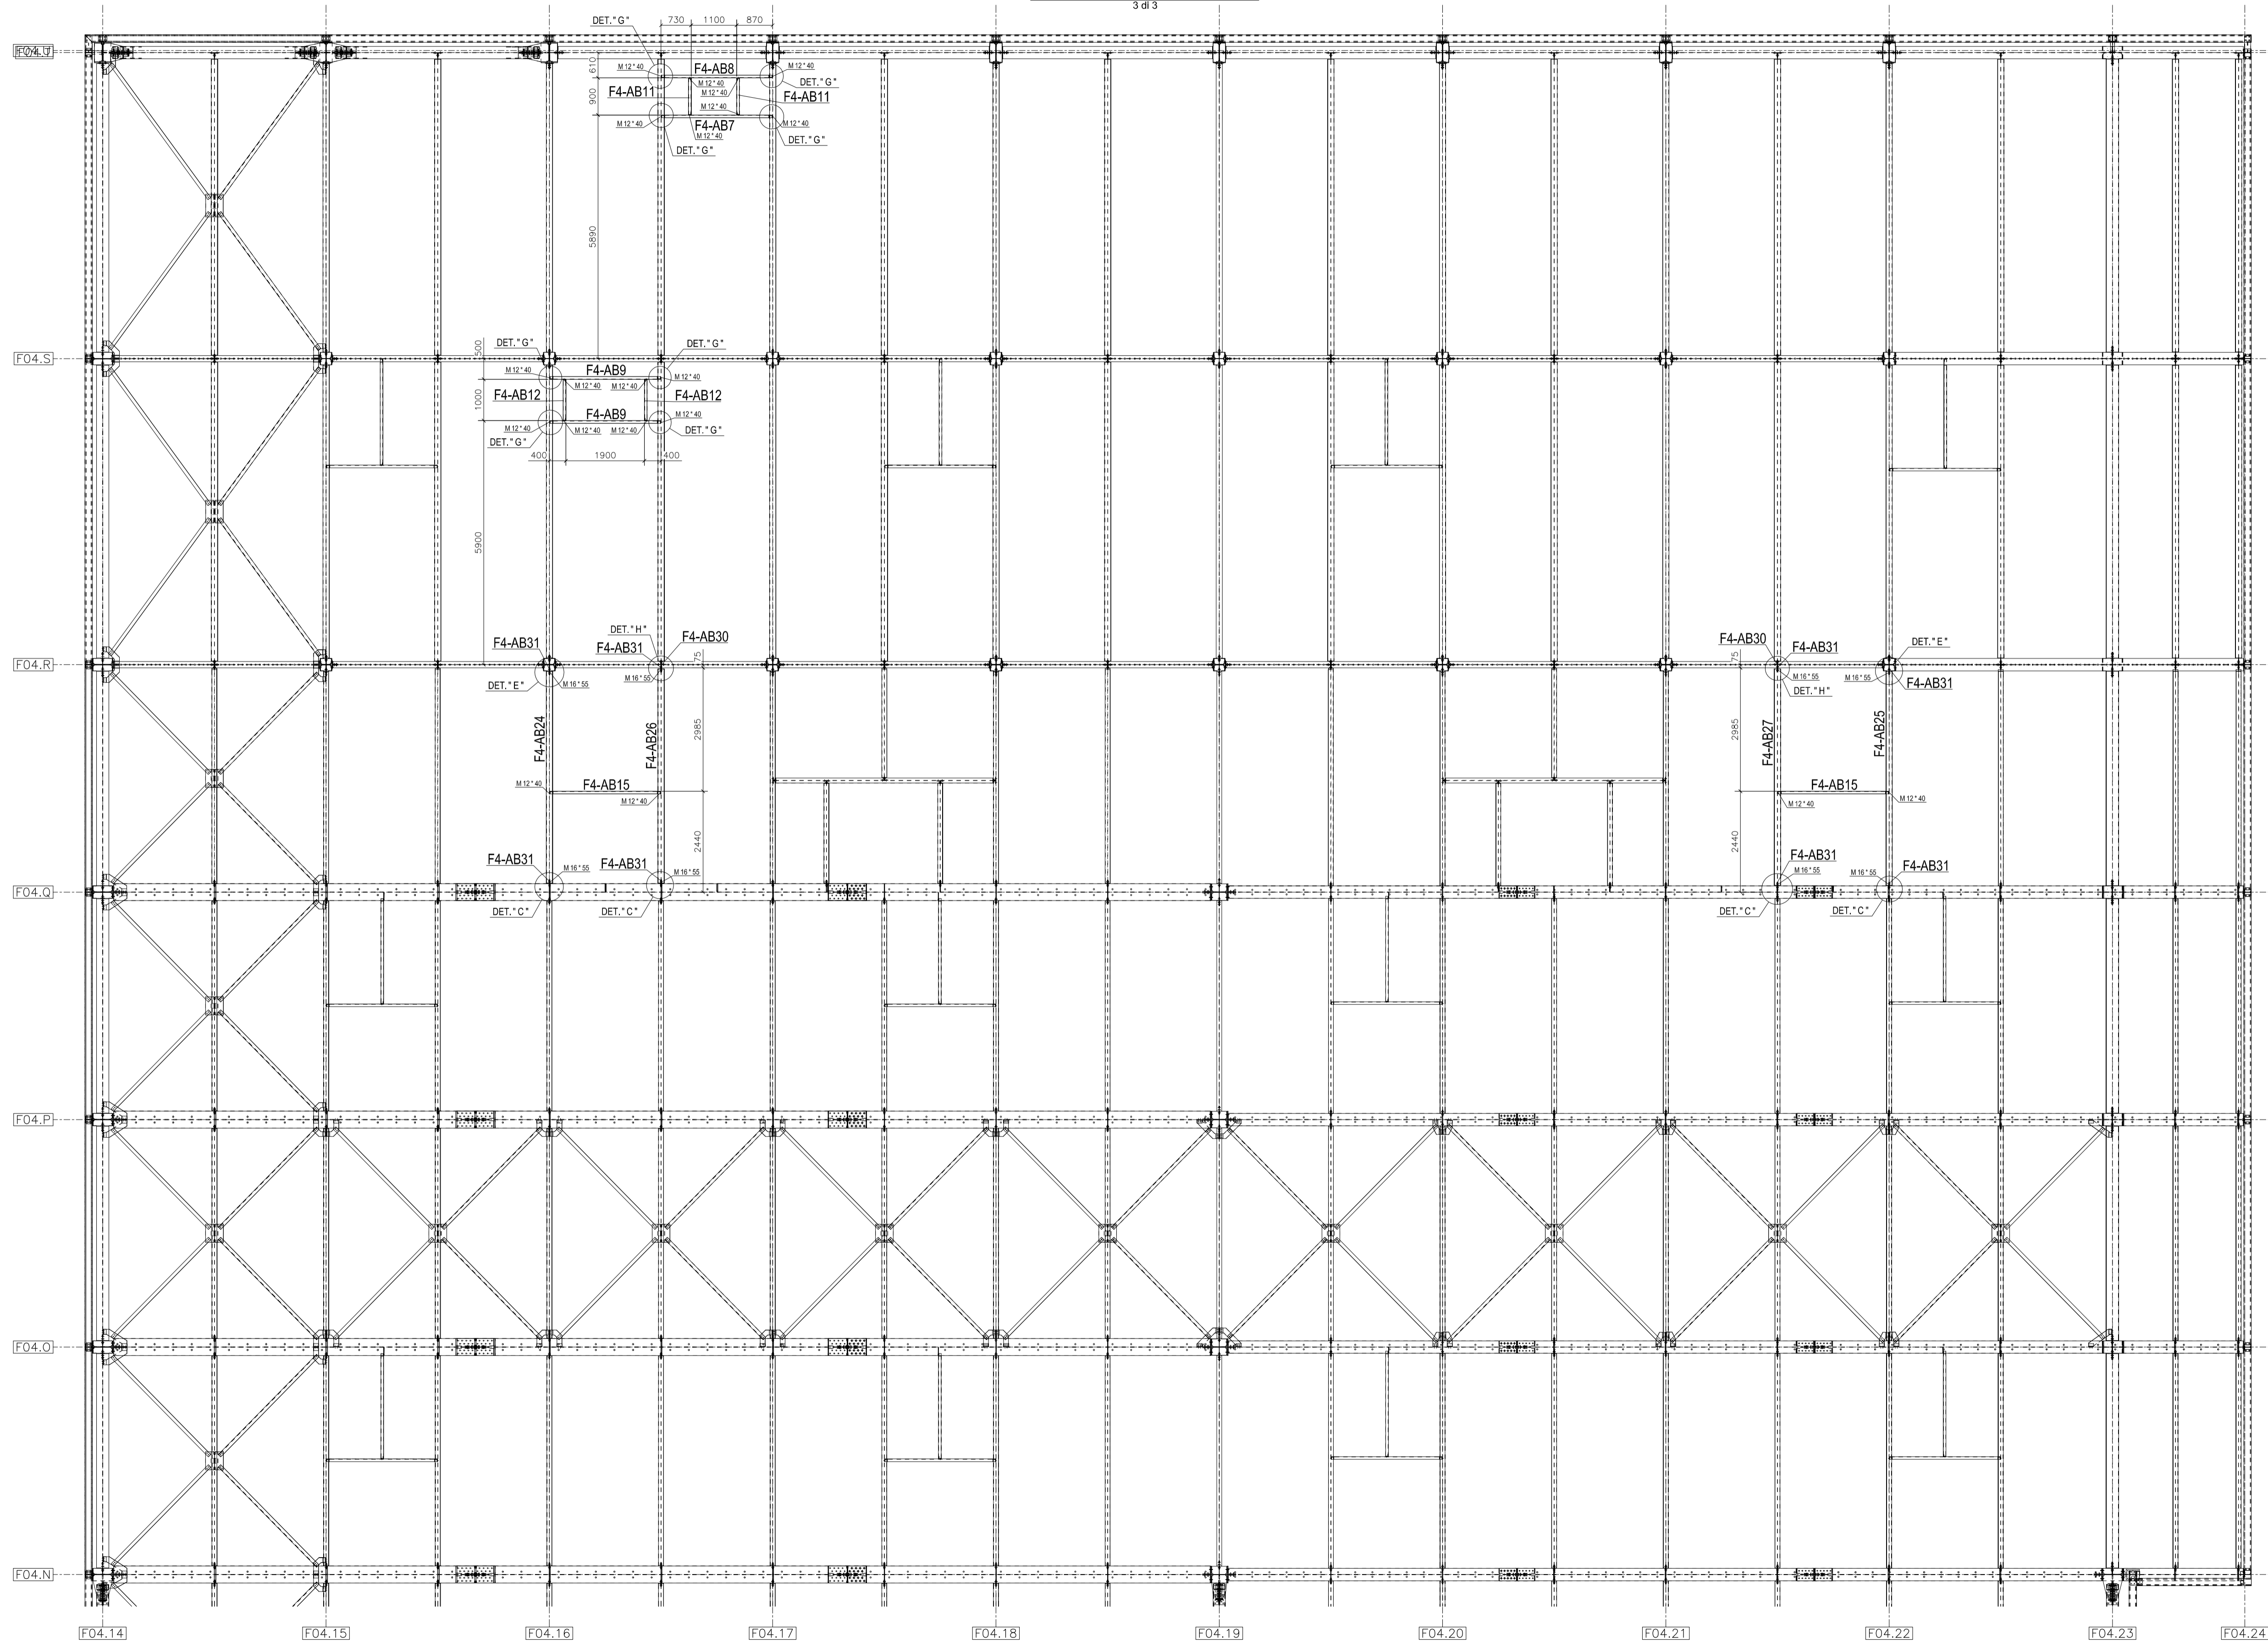

NOTE

PER SVILUPPO DETTAGLI
VEDERE TAV. F04-S-SM71